



Zeichnung für Herrn Stage in Ratzeburg.


Strassen Ansicht

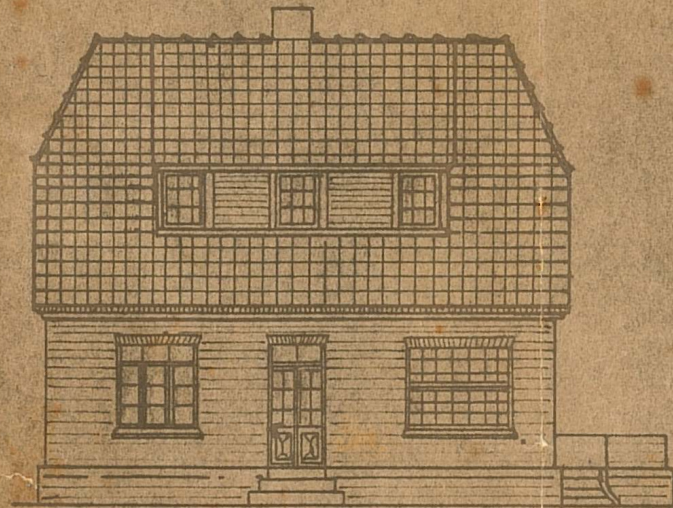


West Ansicht

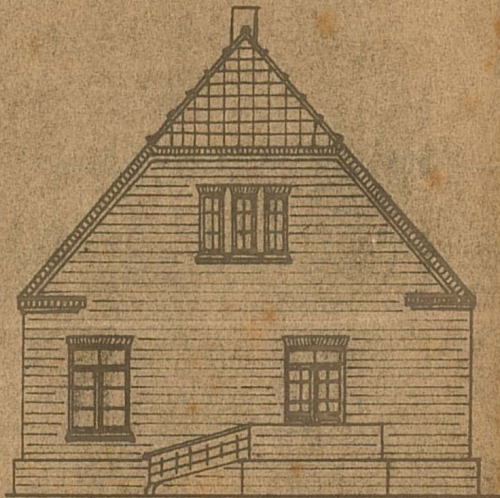


Schnitt a-b

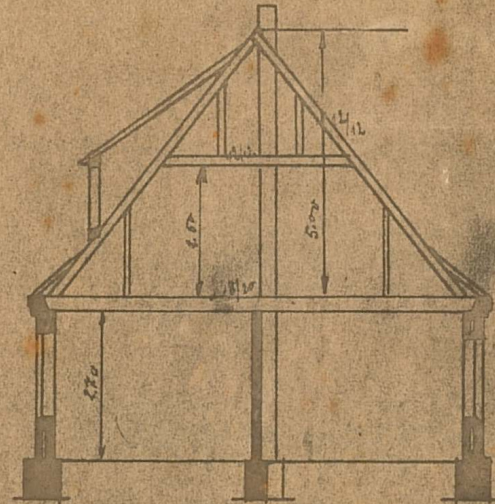


Schnitt c-d

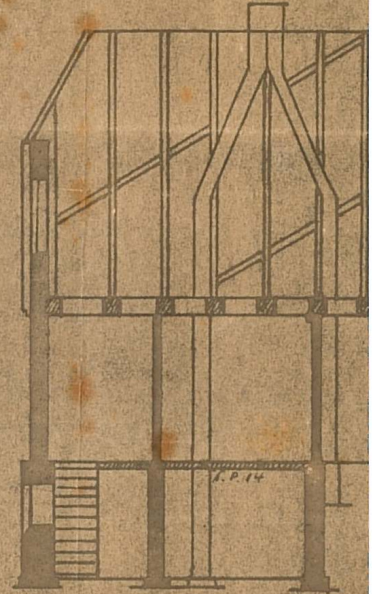

Erdgeschoss

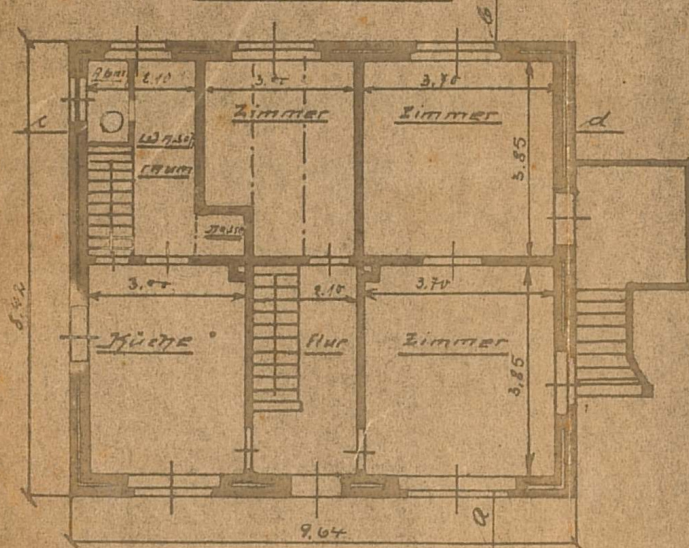


Dachgeschoss

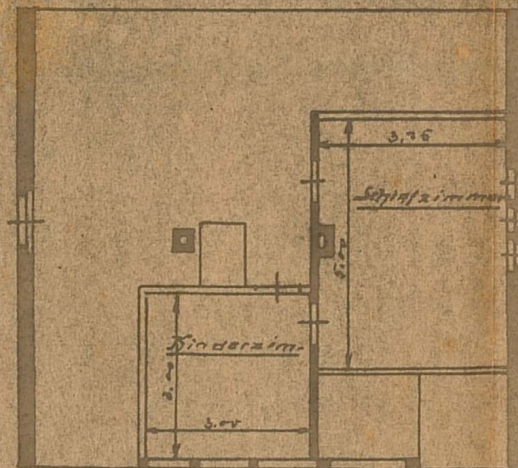

Maßstab: 1:100

Lageplan

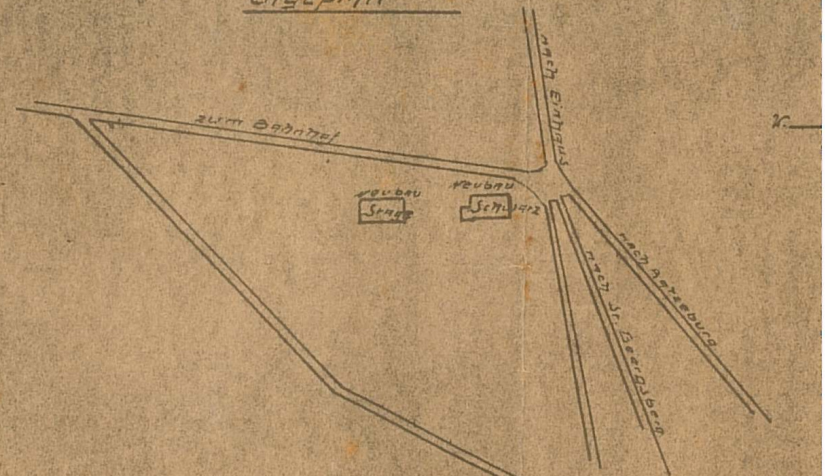

für die Ausführung

Der Bauherr

Ratzeburg, den