
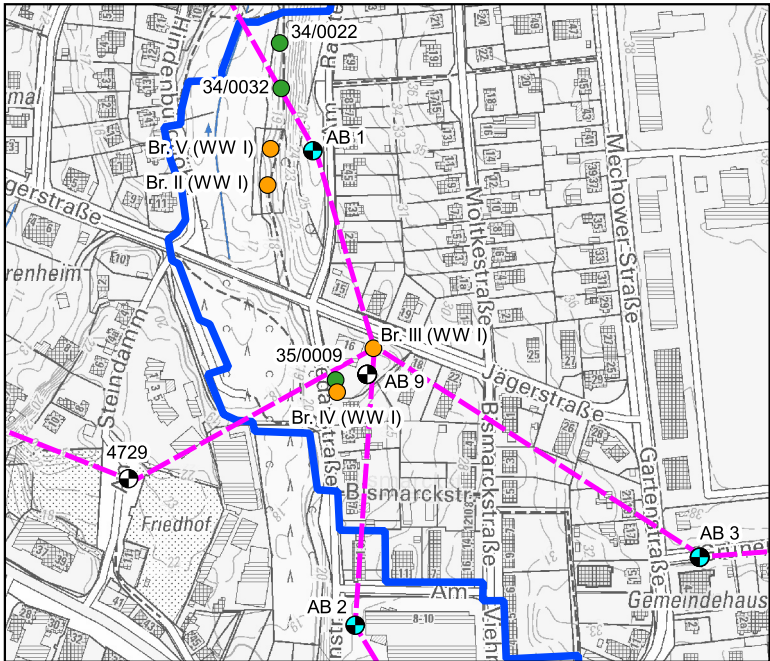


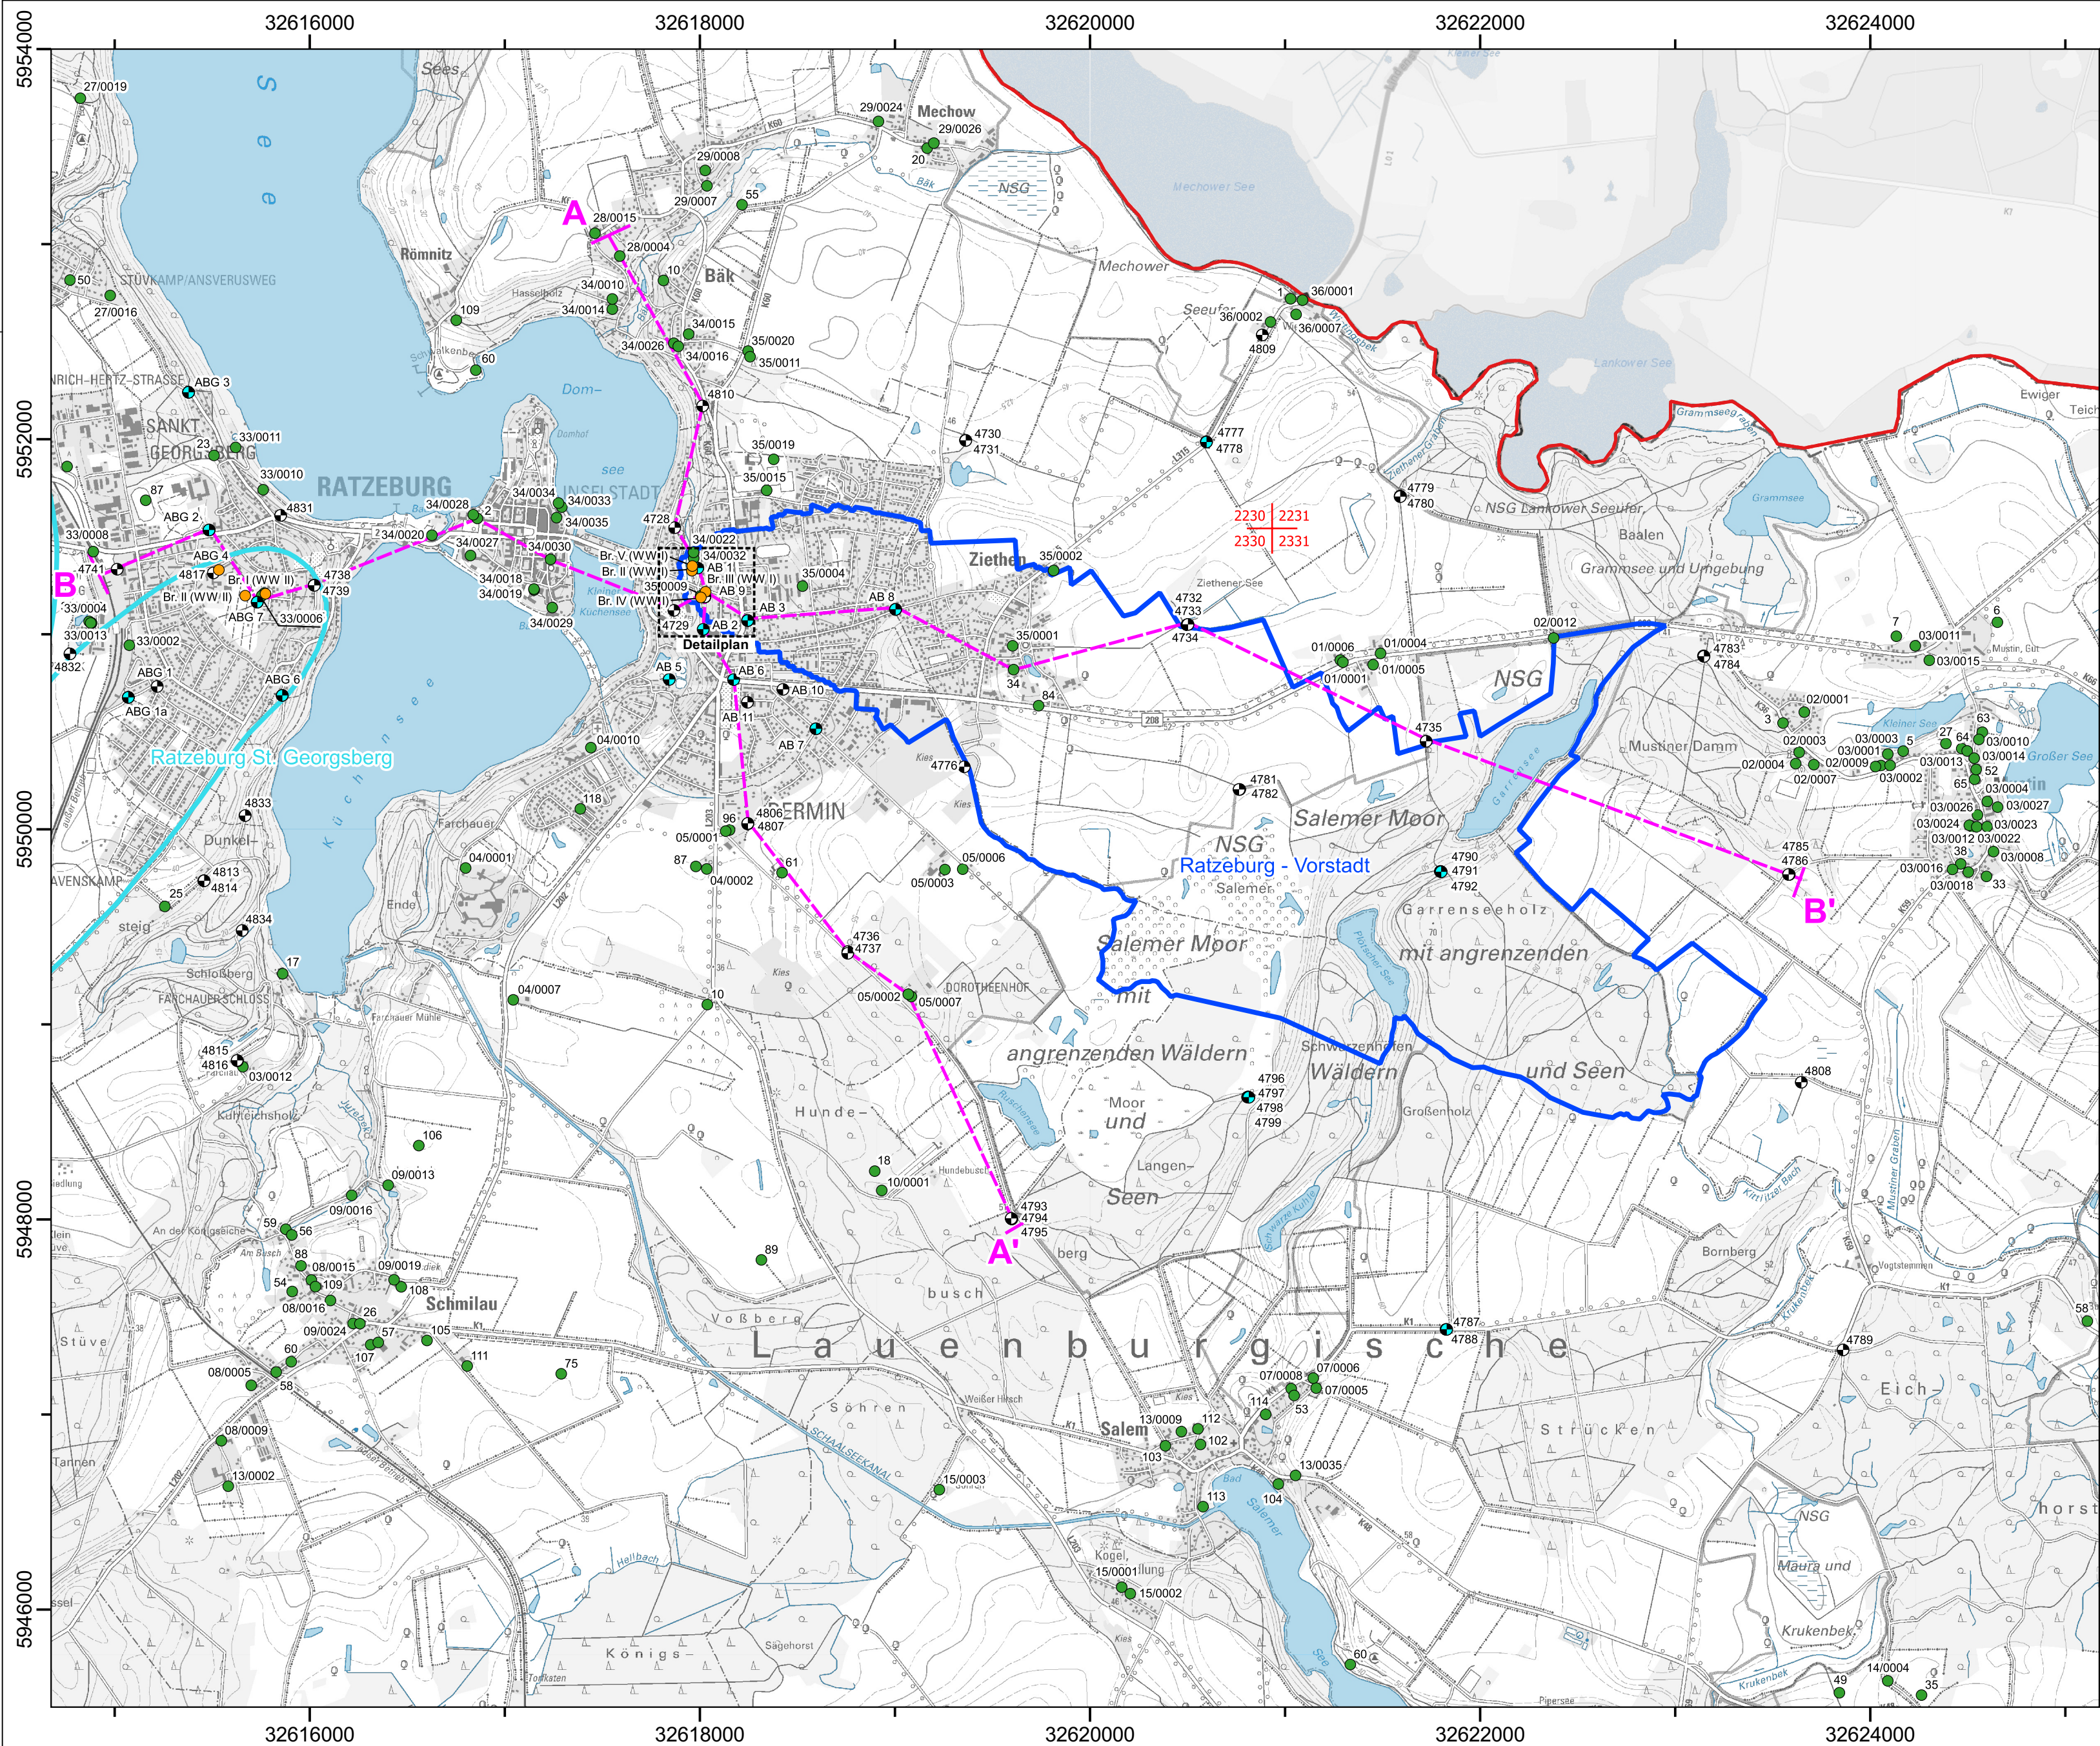

Detailplan - M 1:5.000

LEGENDE:

- Brunnen
- Grundwassermessstelle, aktiv
- Grundwassermessstelle, inaktiv
- Bohrung
- Br. III (Rz WW I), Br. II (Rz WW II), Rz AB 6, Rz ABG 4
- 4787
- 61, 35/0001


- Ratzeburg Vorstadt
- Ratzeburg St. Georgsberg
- Landesgrenze
- Grenze des geplanten Wasserschutzgebietes
- Bezeichnung des Wassergewinnungsgebietes
- Grenze des Trinkwassergewinnungsgebietes, Ebene 1

Quelle der topografischen Kartengrundlage:

© GeoBasis-DE / BGK 2019

© 2020 Landesamt für Vermessung und Geoinformation Schleswig-Holstein L VermGeoSH

 Ingenieurgesellschaft Dr. SCHMIDT mbH				Auftraggeber: VEREINIGTE STADTWERKE NETZ GMBH			
Bei St. Wilhadi 5 21682 Stade		Tel.: 04141 - 779980 Fax.: 04141 - 779988 URL: http://www.schmidt-geologen.de		Projekt: Wasserwerk Ratzeburg Vorstadt (Wasserwerk I Ratzeburg) Antrag auf Erteilung einer Bewilligung gemäß § 8 ff. WHG zur Entnahme von Grundwasser		Bearbeiter: LG	Anlage: 3.1
				Darstellung: Übersichtskarte (M 1:25.000) inkl. Detailplan (M 1:5.000) mit Eintragung der Entnahmekriterien Br. II, Br. III, Br. IV und Br. V sowie Grundwassermessstellen		Zeichner: CS	Datum: 07.09.2020
Projekt: 20 - 24806		Verzeichnis: R:\2020_Proj\20-24806\CAD		Maßstab: 1 : 25.000			

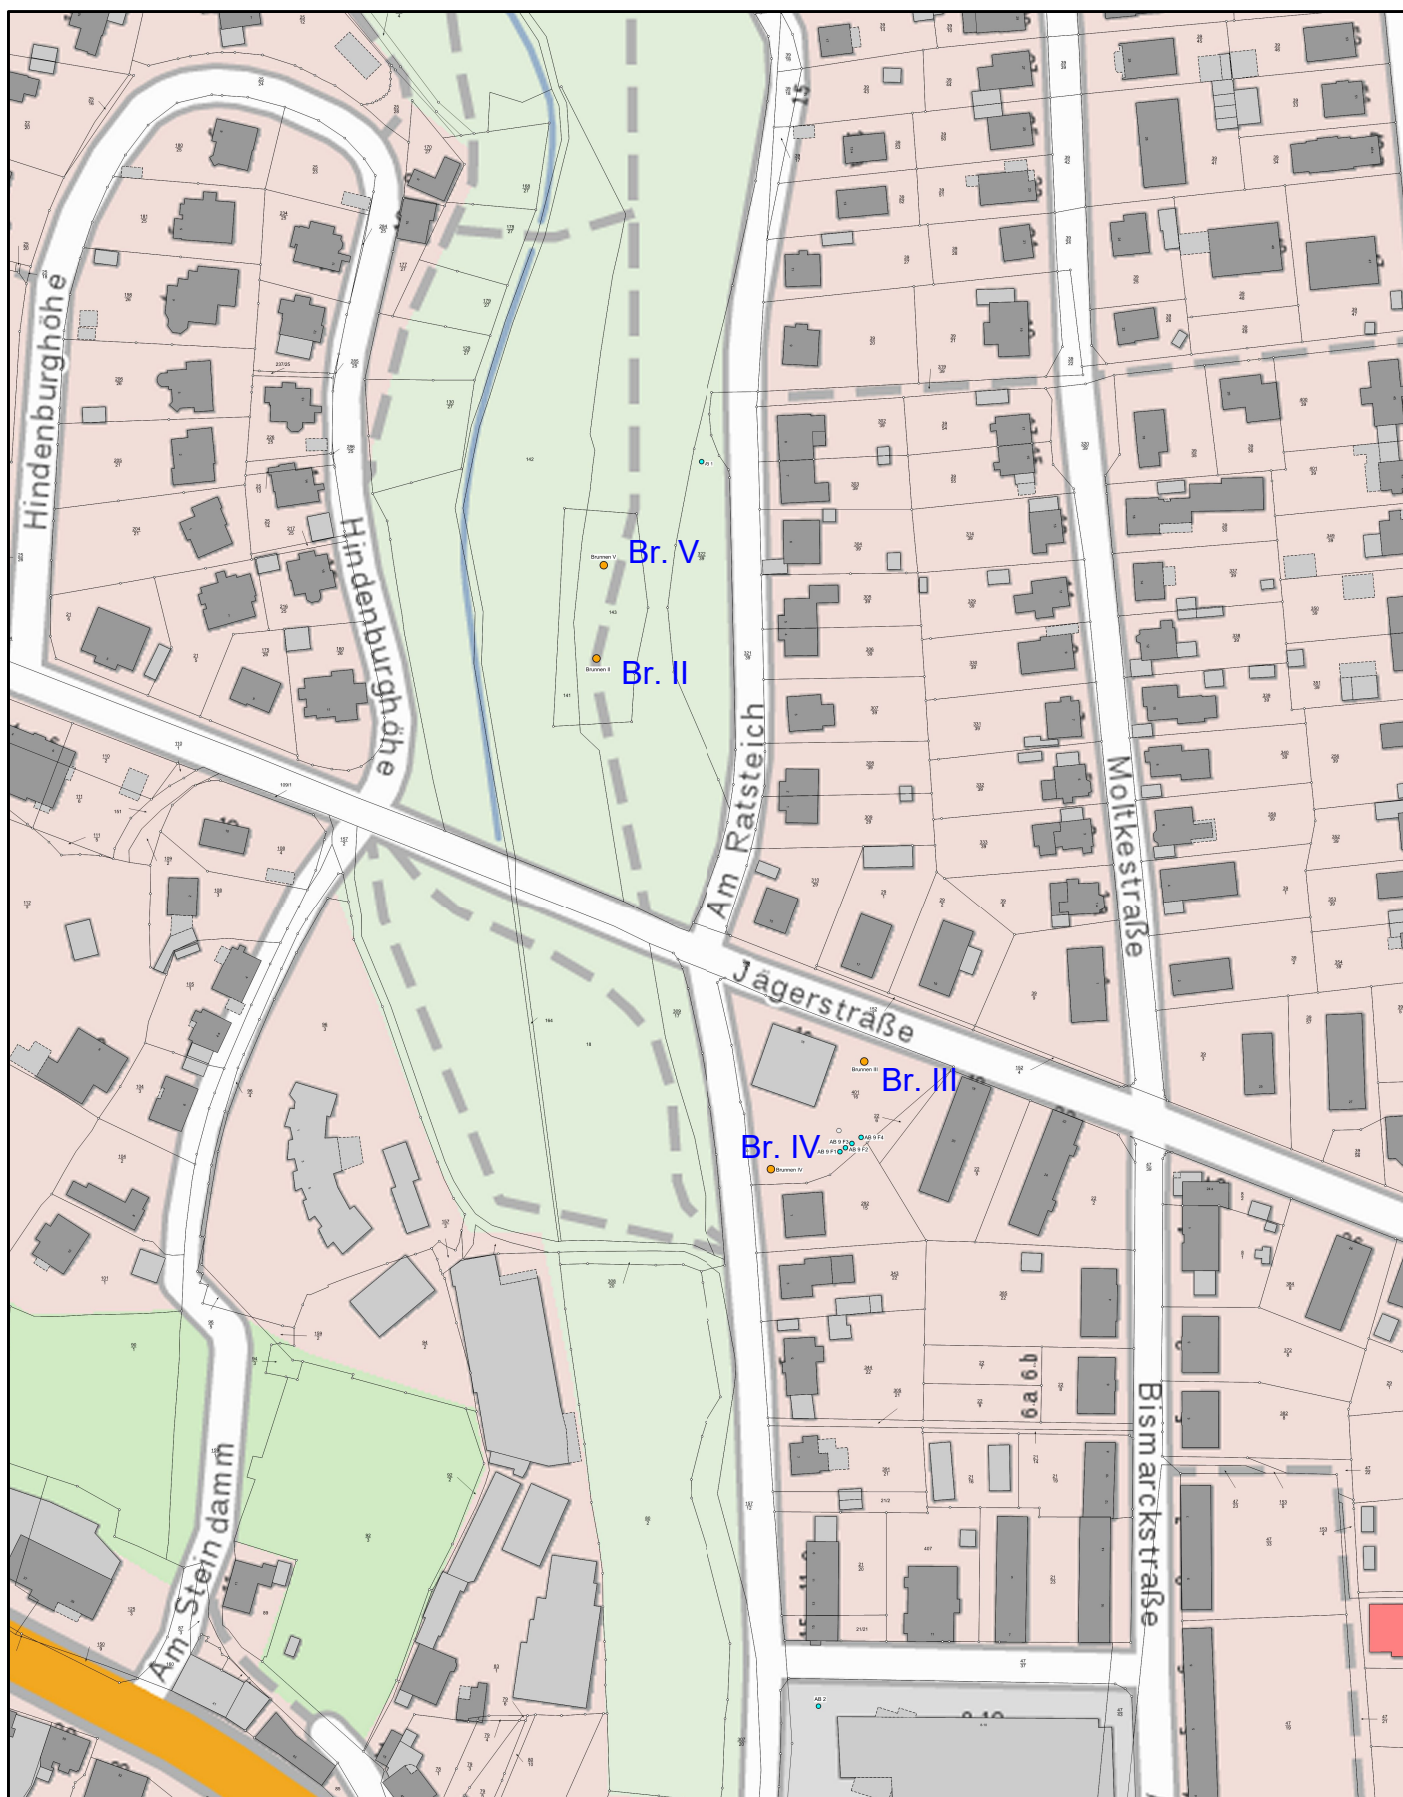

ACHTUNG

Maße sind vor Ort zu prüfen!

Nur für den internen Gebrauch!

Leitungsauskünfte an Dritte dürfen nur durch die Netzdokumentation erfolgen.

Es gelten die Leitungsschutzanweisung und der Freistellungsvermerk in der jeweils gültigen Fassung.



Vereinigte Stadtwerke Netz GmbH

Schweriner Str.90 23909 Ratzeburg
Tel. 04541 807-01 Fax: 04541 807-150
www.vereinigte-stadtwerke.de

Lageplan des Flurstücks der Entnahmebrunnen

Ratzeburg, Jägerstraße Nr. 15

Planwerk: WebAtlasDE, ALKIS

Maßstab: 1 : 2000

Datum: 29.09.2020

Bearb.: Meusel

