


BEBAUUNGSPLAN
FÜRSTIN-BISMARCK-SIEDLUNG
IN RATZEBURG.


SIEDLUNG
"GLAUBE UND TAT"

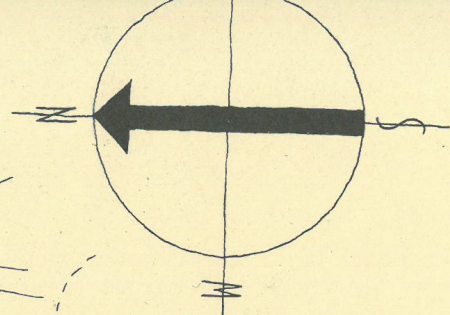

M=1:1000

SIEDLUNG
FÜR KRIEGSBESCHÄDIGTE

FÜRSTIN-BISMARCK-SIEDLUNG

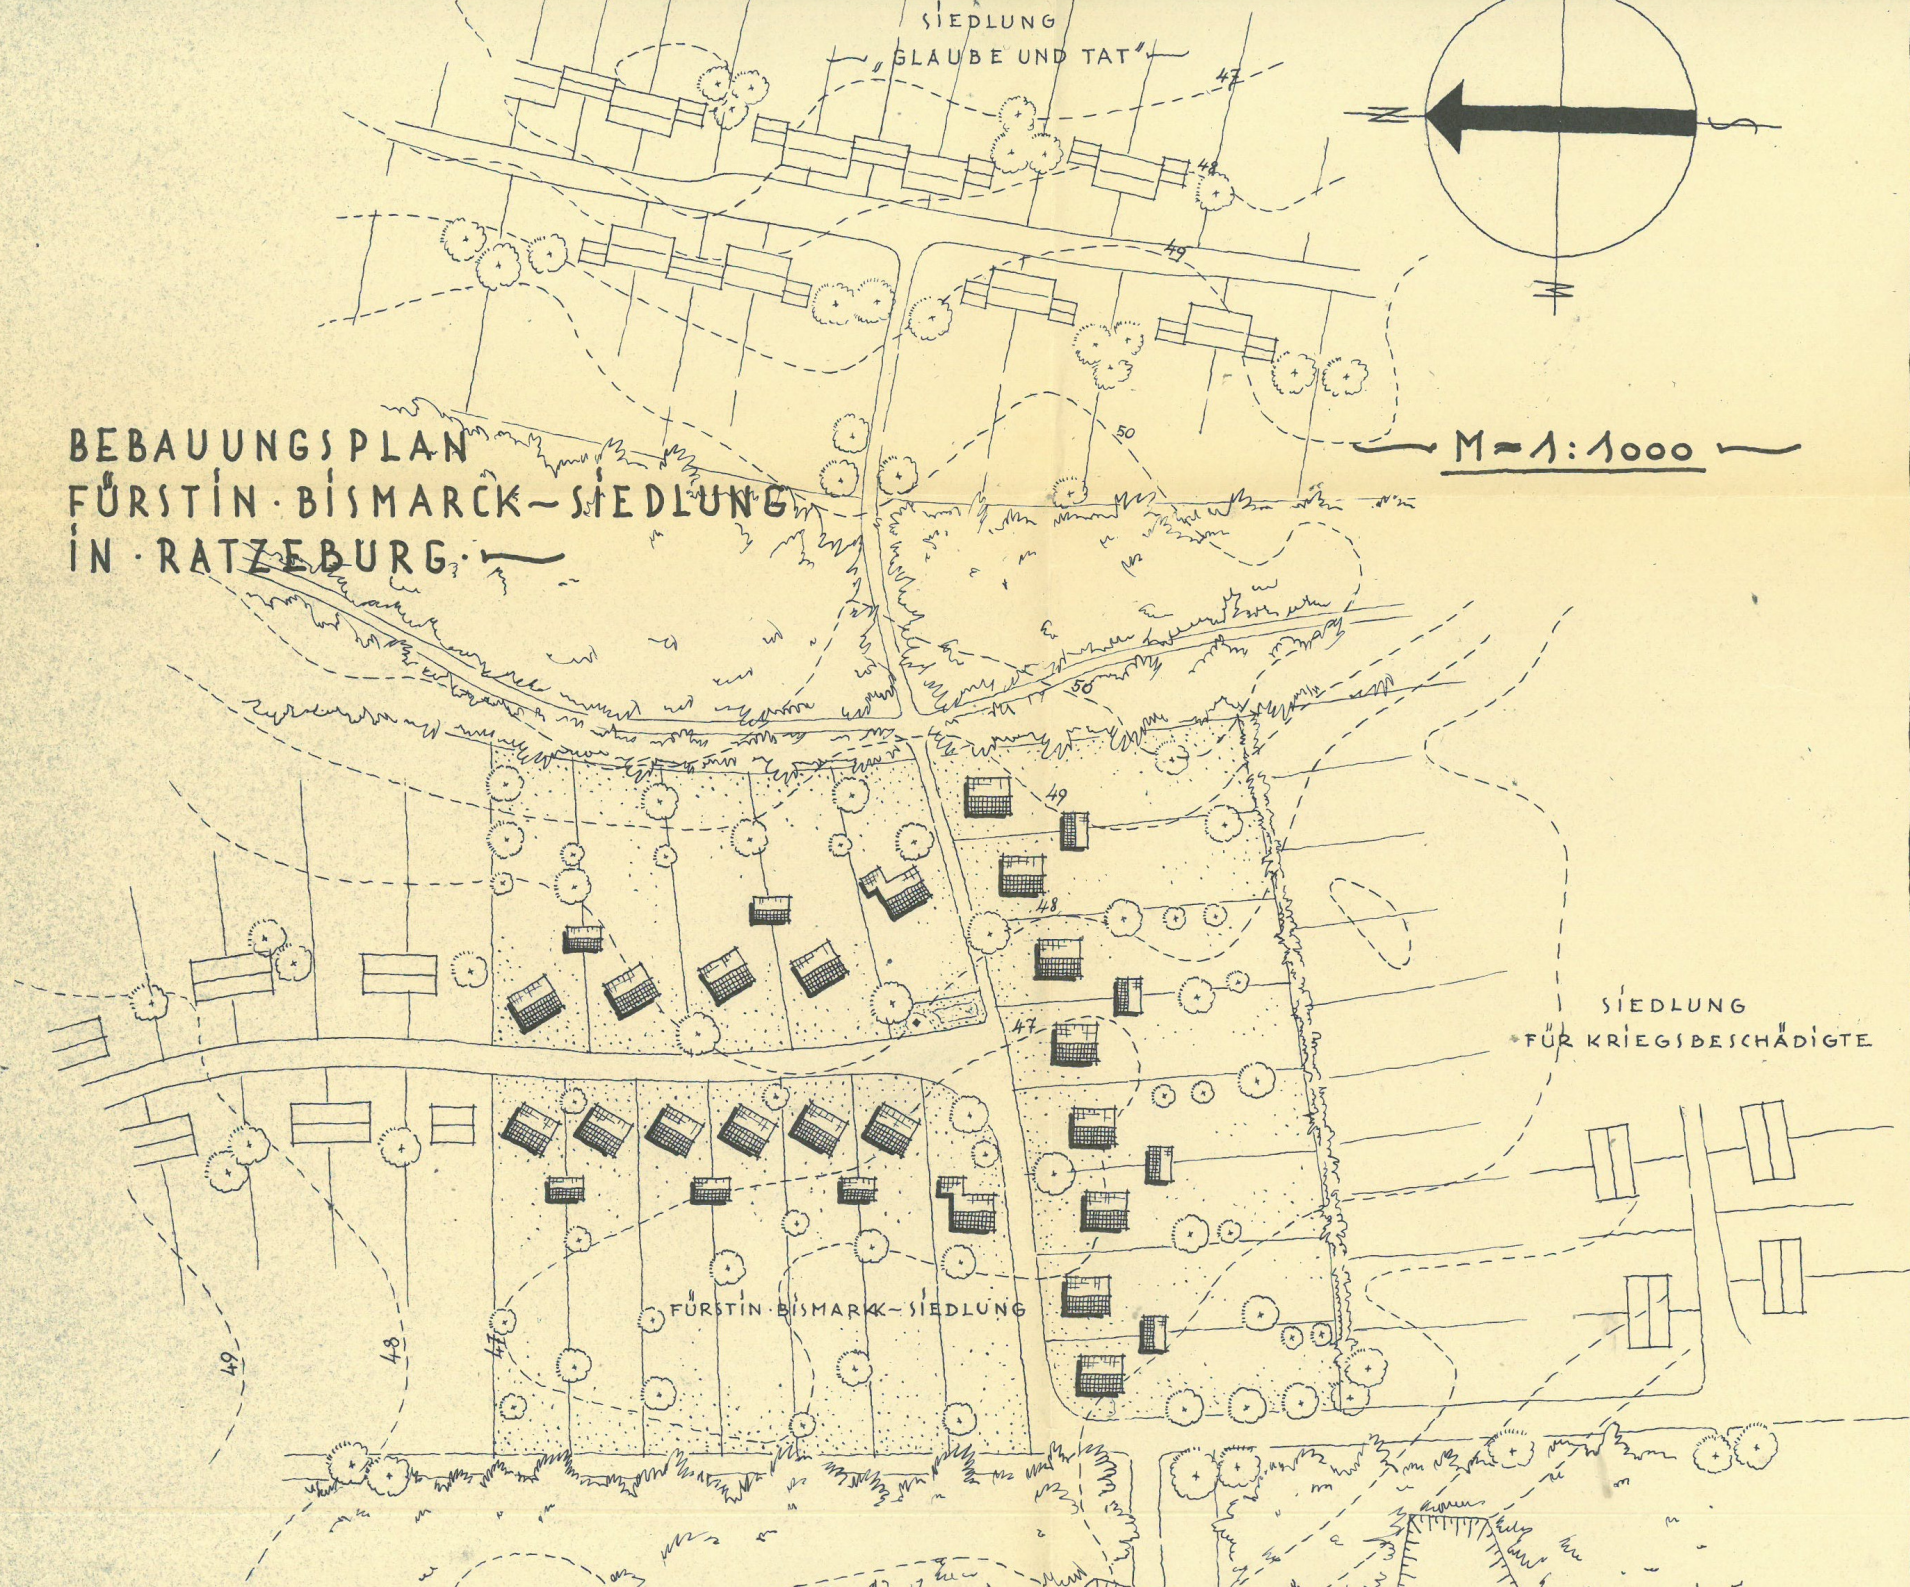

INGIPLAN I-BISMARCK-SIEDLUNG ZEBURG

