


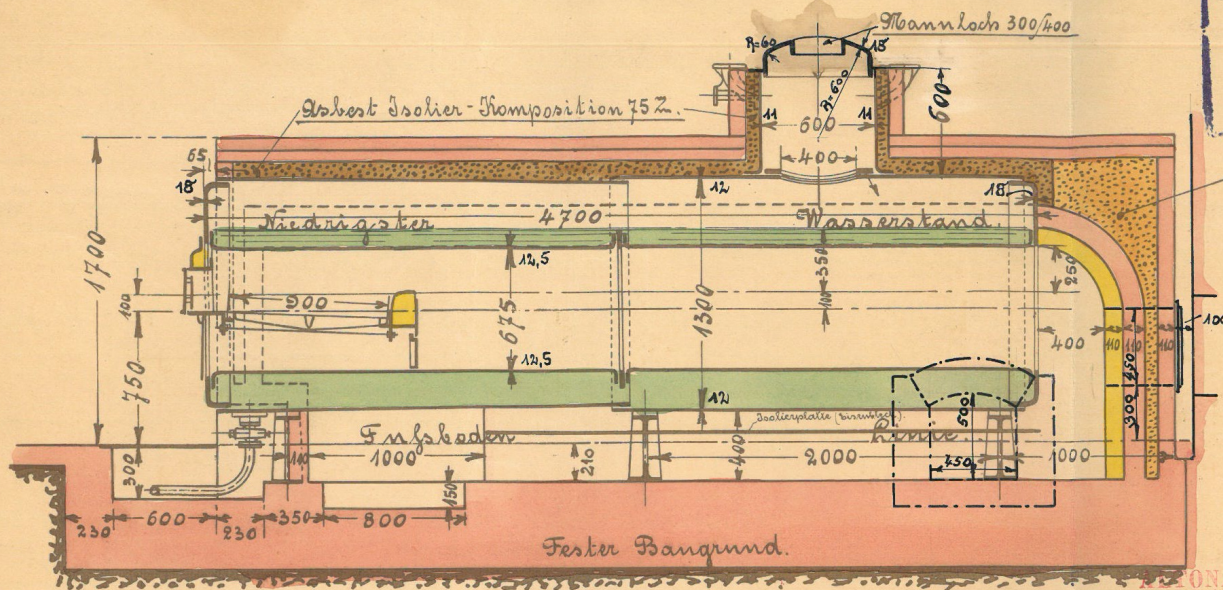

Dandsbet, den 23. April 1927

Manneinwale:

lose Infusorienerde (rosa calc.)

Gepüft

ONA, 20. APR. 1927



DER INGENIEUR
des Norddeutschen Vereins
zur Überwachung
von Dampfkesseln.


Herrn Ing. Gummert

Einmauerung

des Dampfkessels No. 3040 von 20 qm. Heizfl.

10 Atm. Überdr.

Maßstab 1:30.

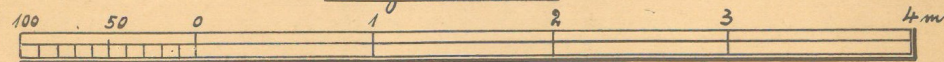

Ratzburg, den 15. April 1927

Ratzeburger
Molkerei-Genossenschaft
e. G. m. b. H.

Kurt Probsthoff

Herrn. Doentenberg
Mannmannstr.

Bergedorf, den 11. April 1927
BERGEDORFER EISENWERK
AKTIENGESELLSCHAFT

Herrn. Probsthoff

