Wettbewerb Aqua Siwa Ratzeburg

Neubau einer Schwimmhalle am Küchensee

av-a Veauthier Architekten

3. PREIS

Übersichtsplan M 1:1000

Lageplan M 1:500

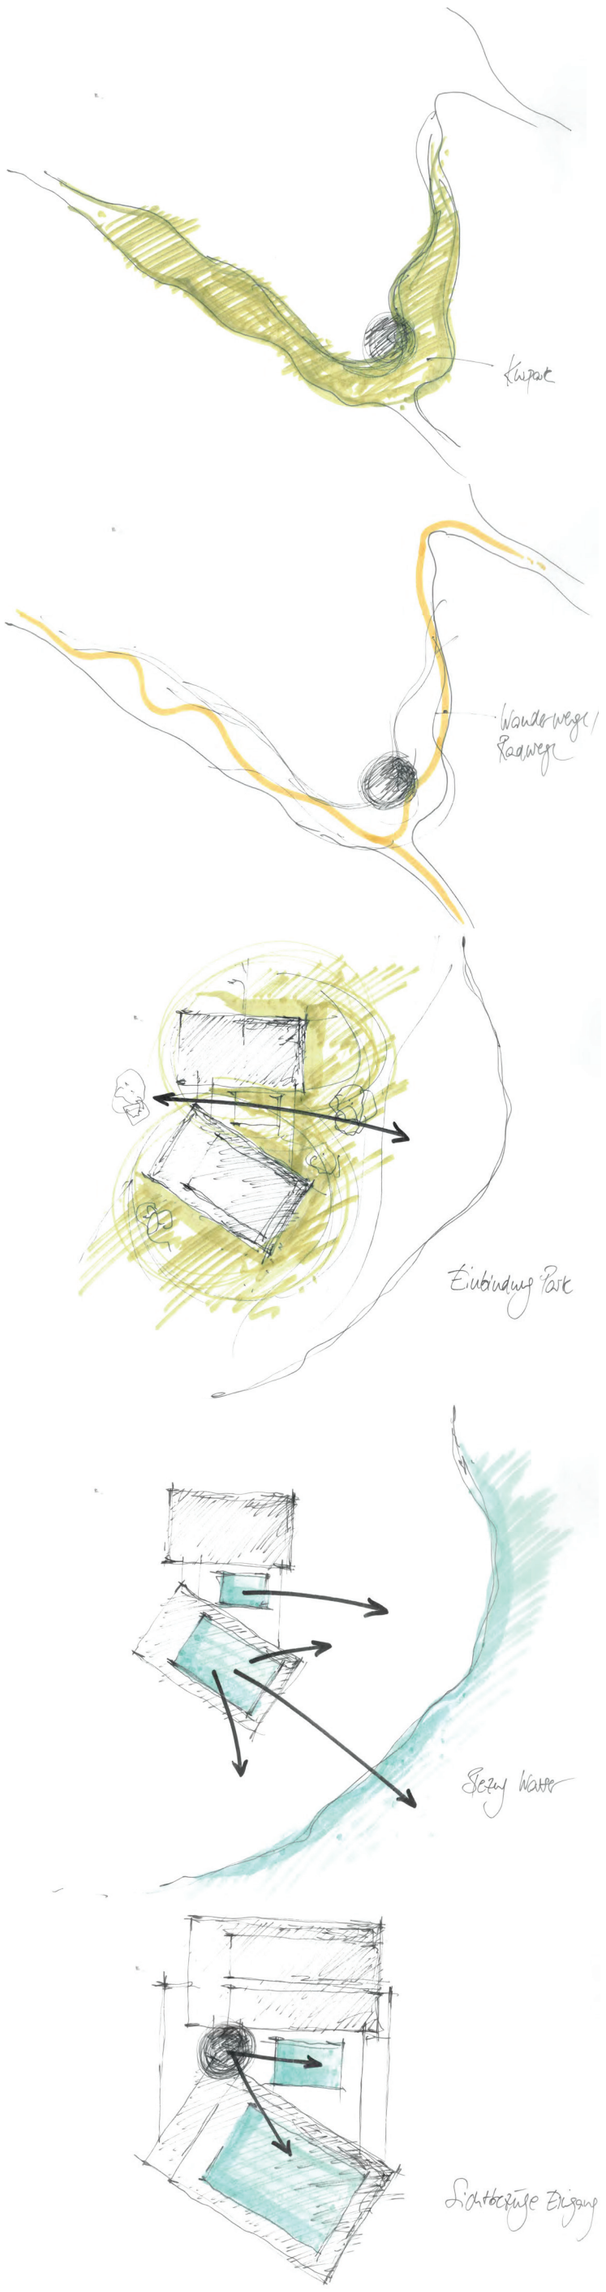

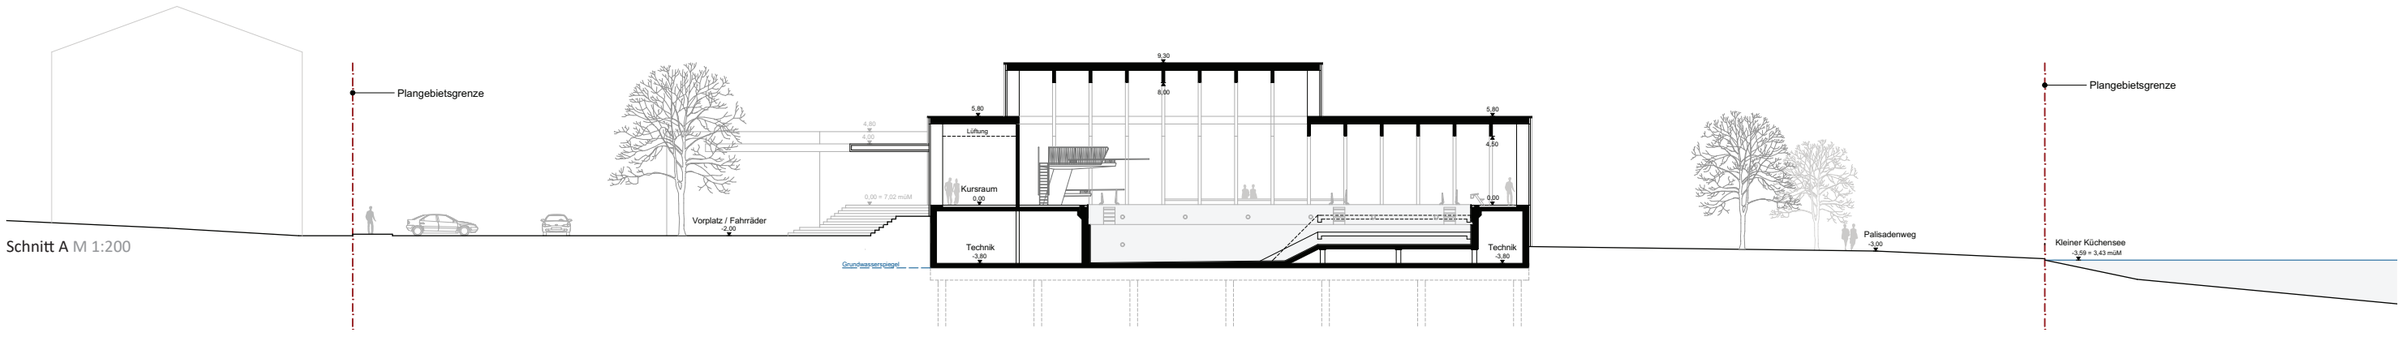

Schnitt A M 1:200

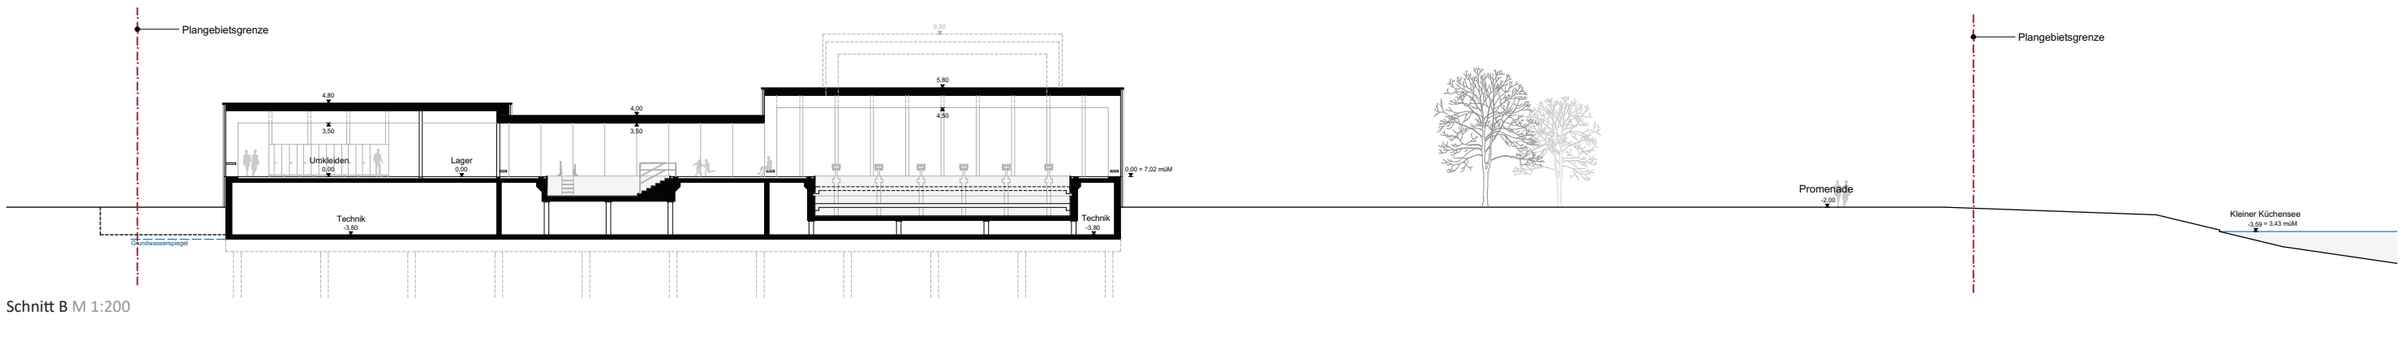

Schnitt B M 1:200

Wettbewerb Aqua Siwa Ratzeburg

Neubau einer Schwimmhalle am Küchensee

av-a Veauthier Architekten

3. PREIS

Visualisierung Eingangssituation

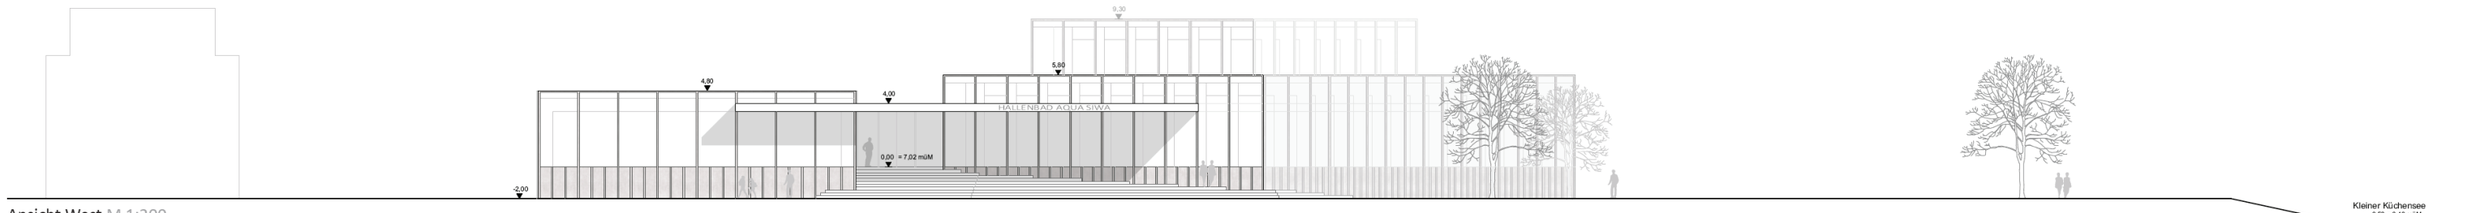

Ansicht West M 1:200

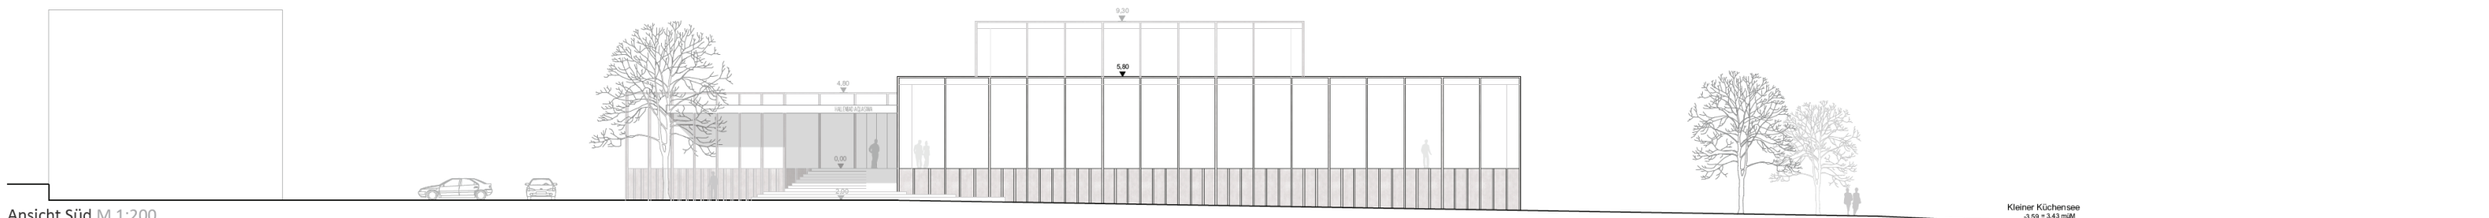

Ansicht Süd M 1:200

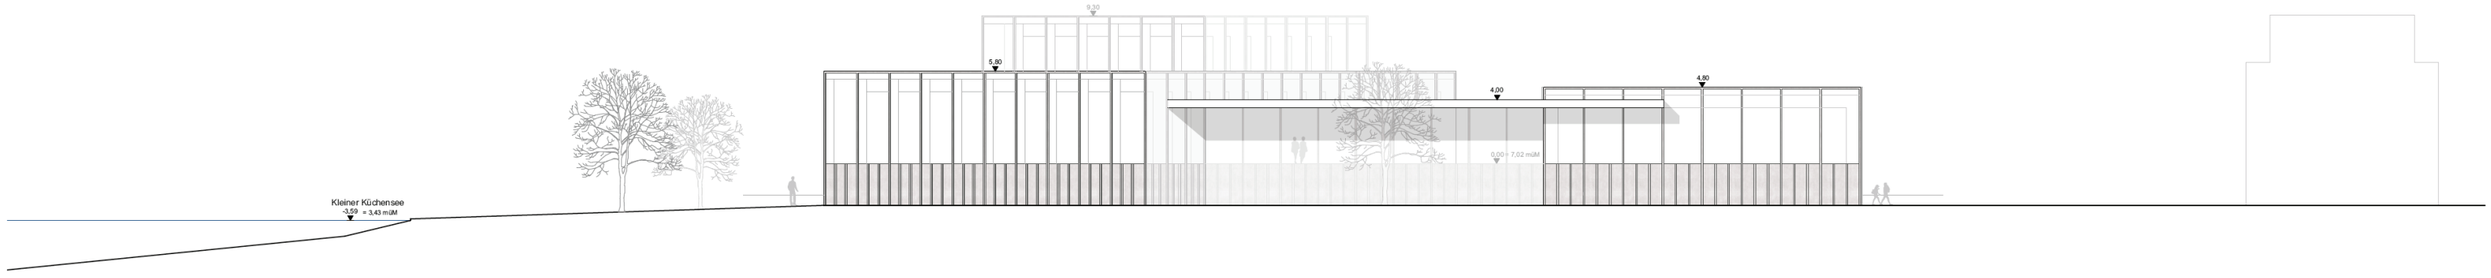

Ansicht Ost M 1:200

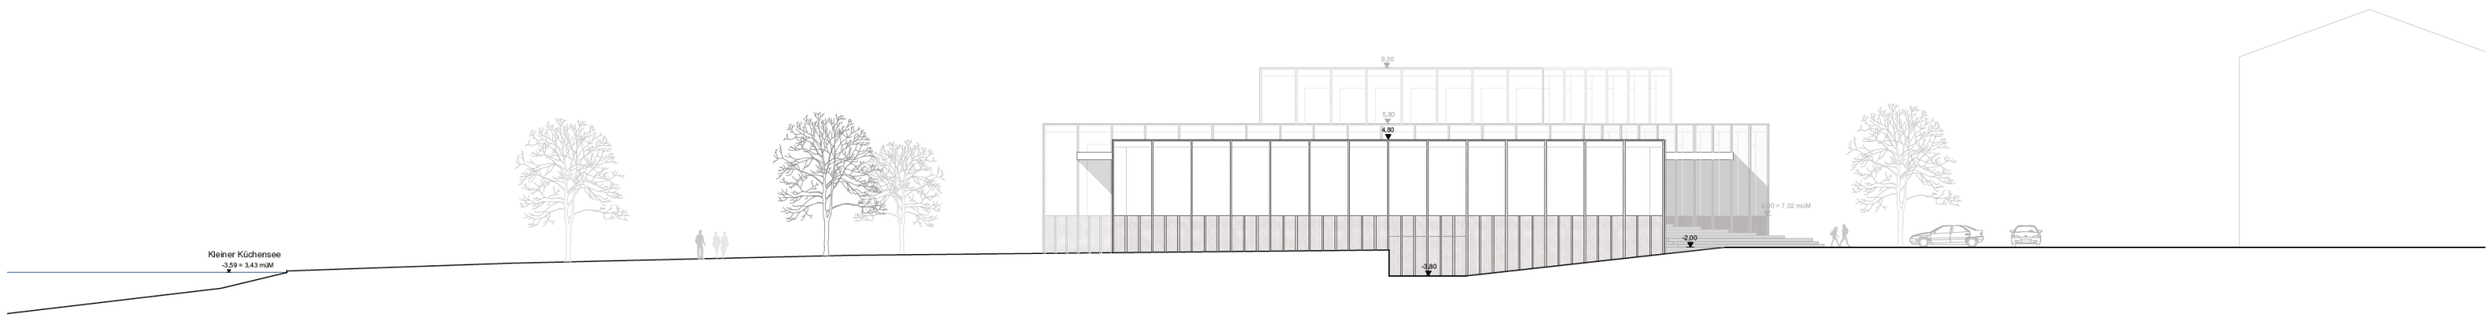

Ansicht Nord M 1:200

Wettbewerb Aqua Siwa Ratzeburg

Neubau einer Schwimmhalle am Küchensee

av-a Veauthier Architekten

3. PREIS

Visualisierung

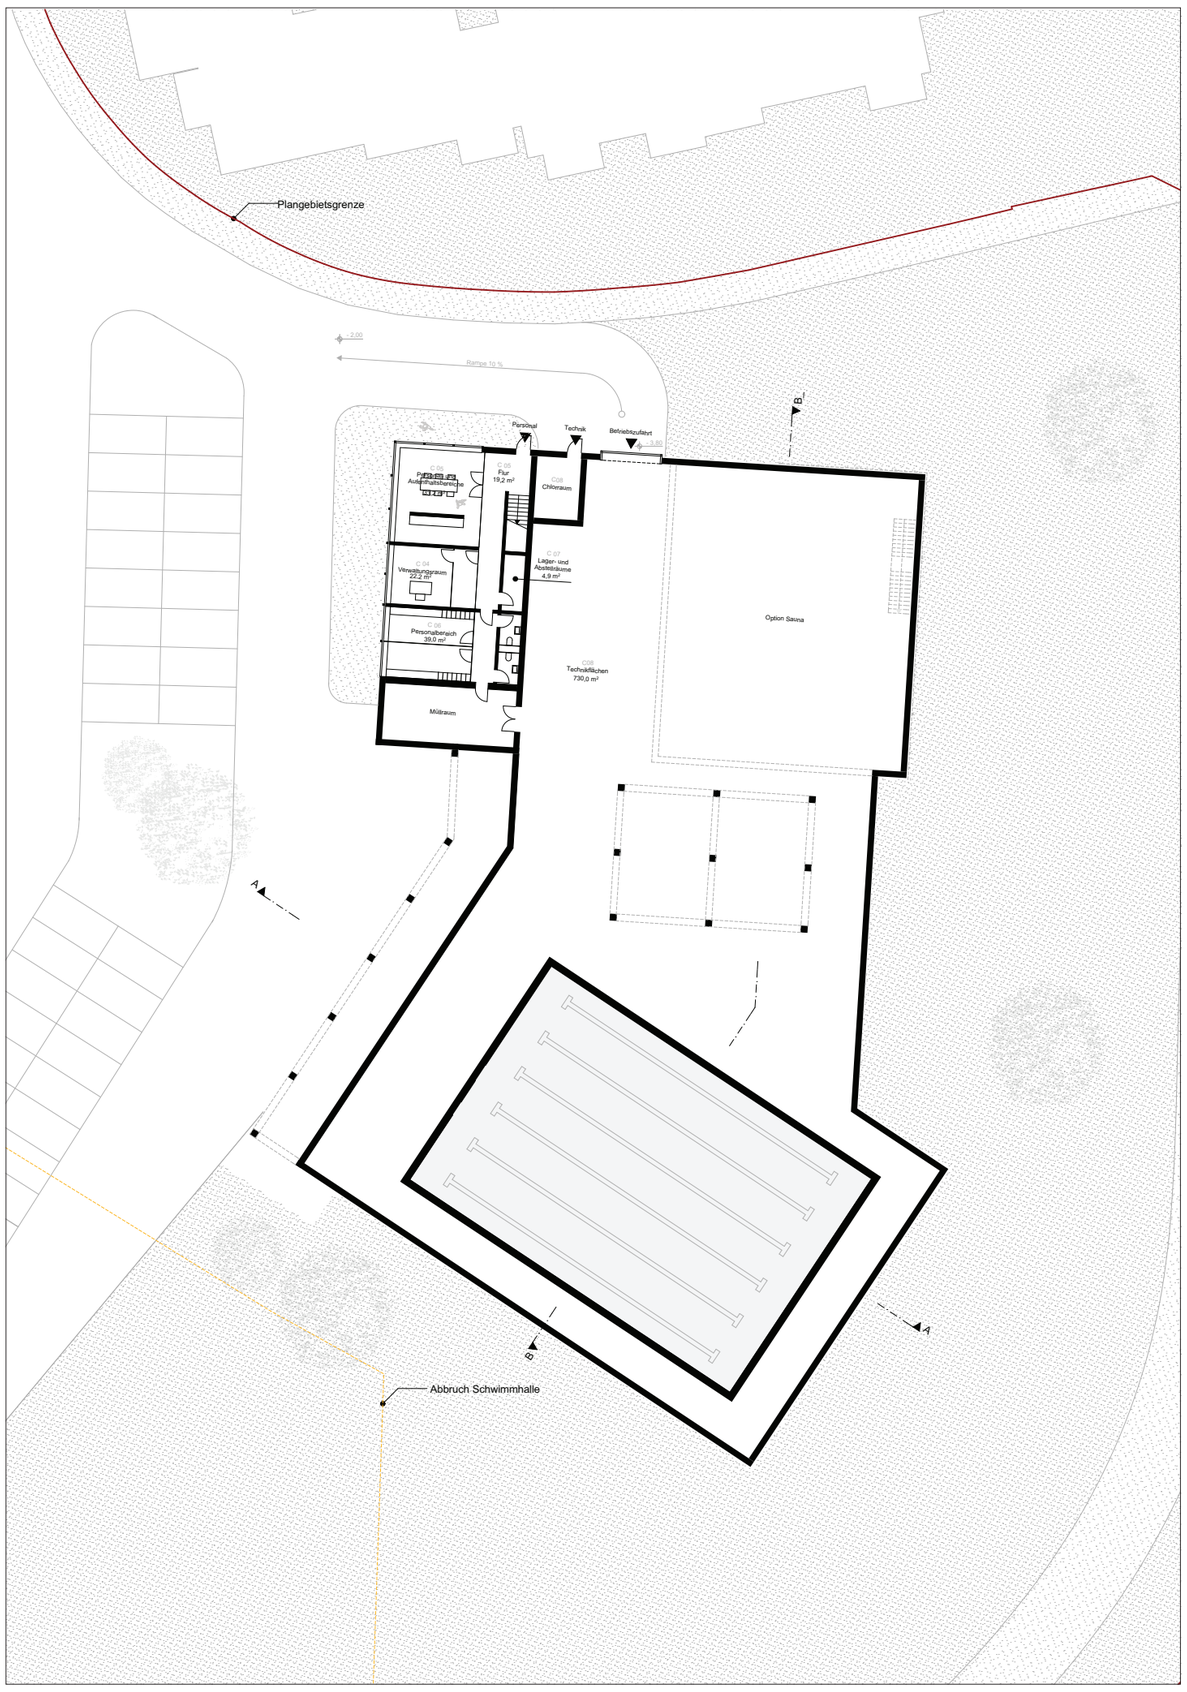

Erdgeschoss M 1:200

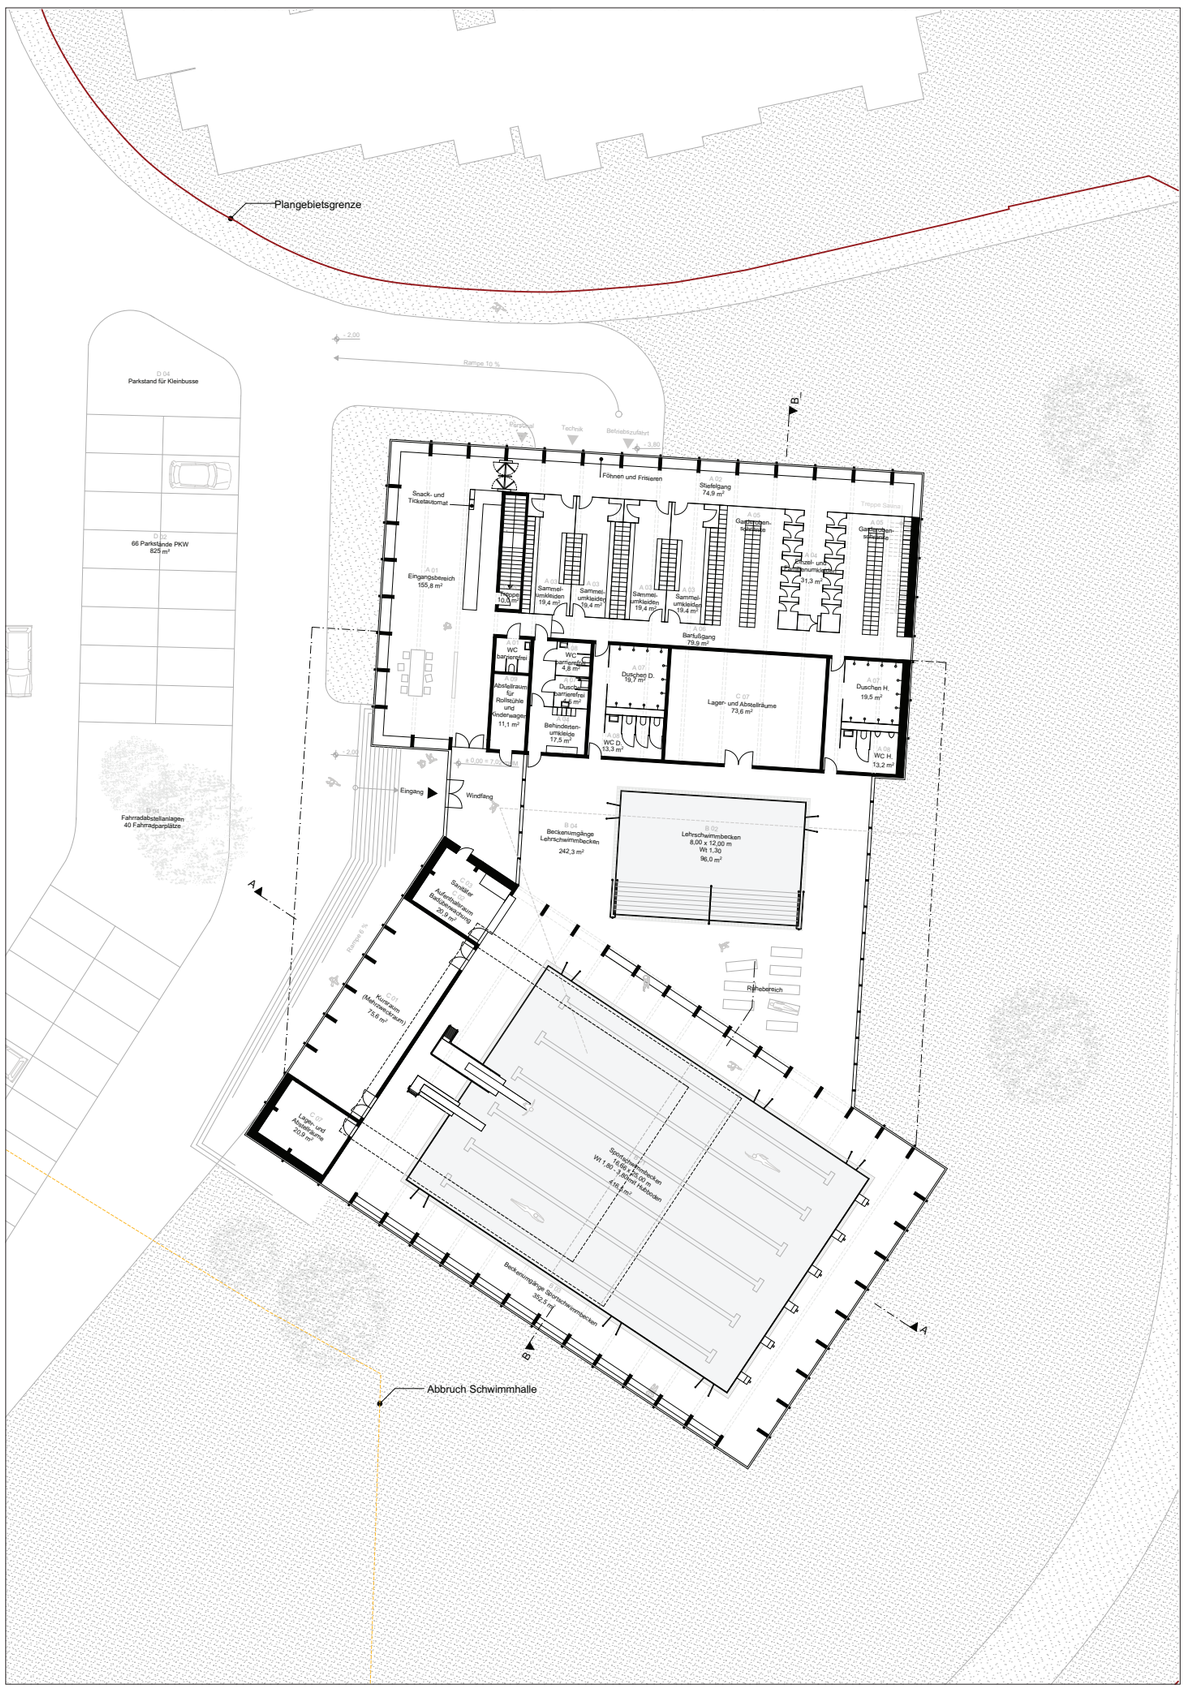

1. Obergeschoss M 1:200