
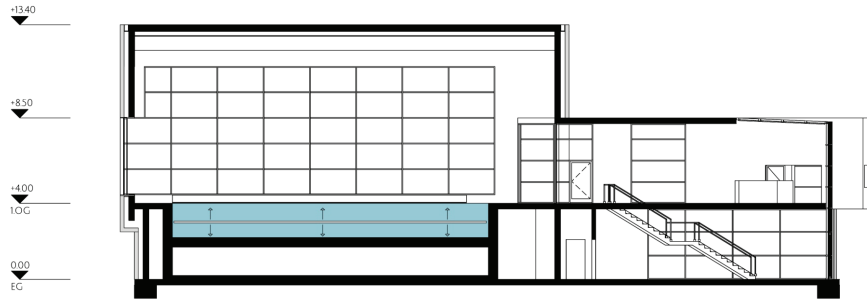
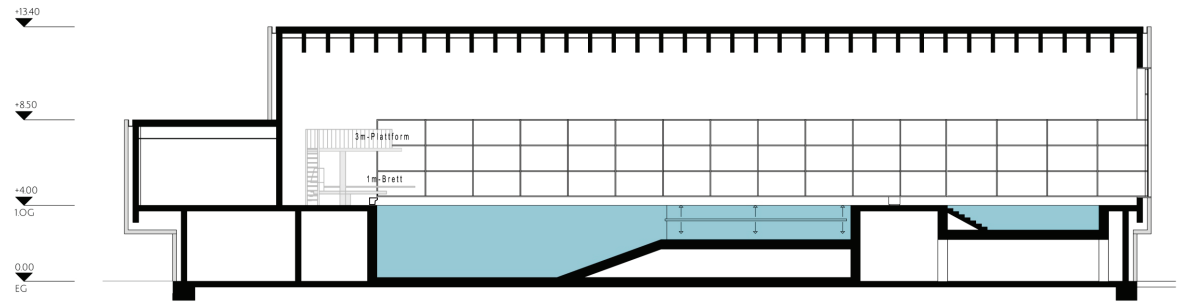


Wettbewerb Aqua Siwa in Ratzeburg

Planteam Ruhr

ANERKENNUNG

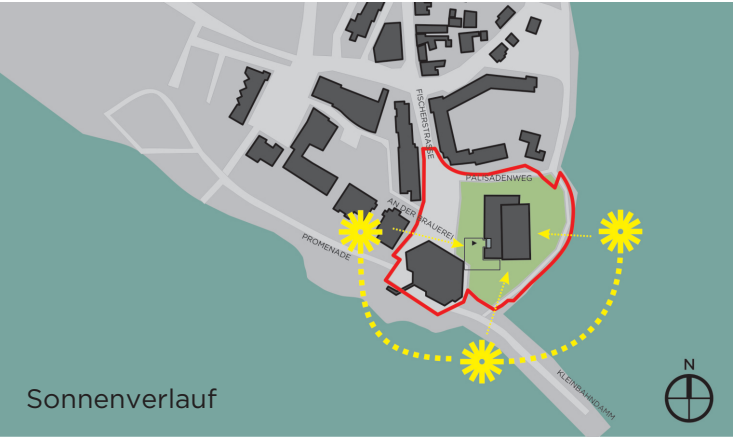

Längsschnitt

Querschnitt

M 1:200


Wettbewerb Aqua Siwa in Ratzeburg

Planteam Ruhr

ANERKENNUNG



Perspektive Eingang

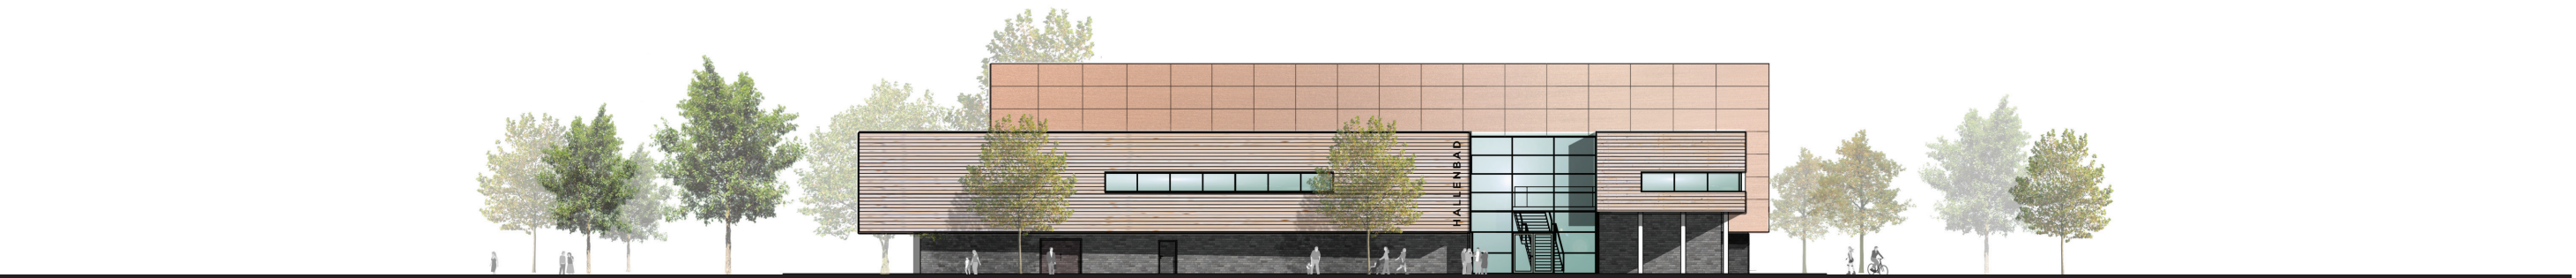

ANSICHT WEST


M 1:200



ANSICHT SÜD

ANSICHT NORD

M 1:200

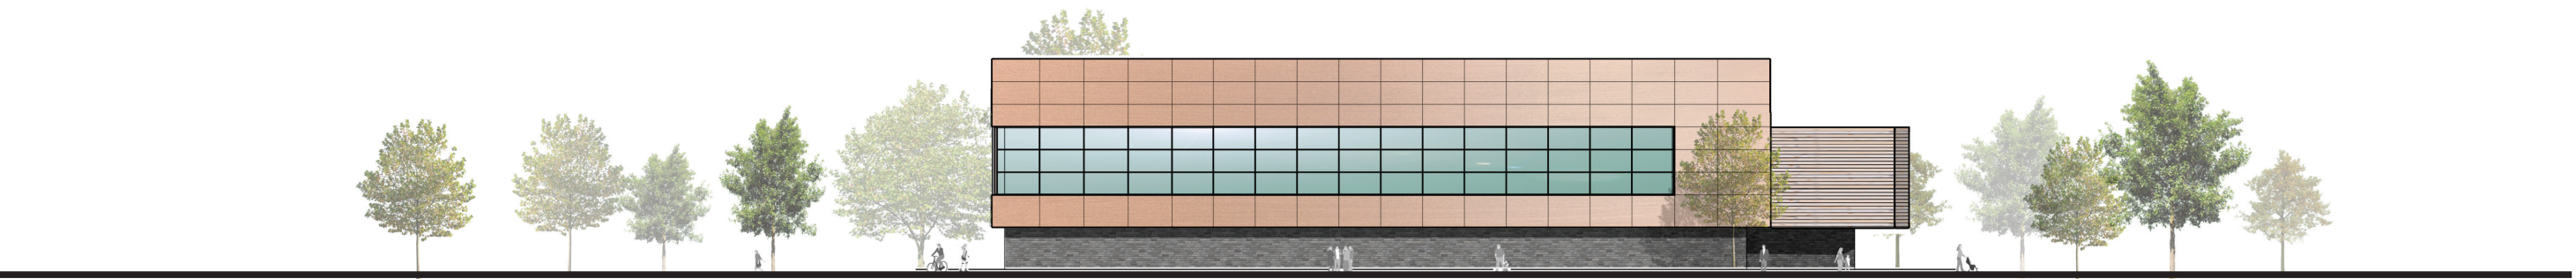


ANSICHT OST

M 1:200

Wettbewerb Aqua Siwa in Ratzeburg


Planteam Ruhr

ANERKENNUNG

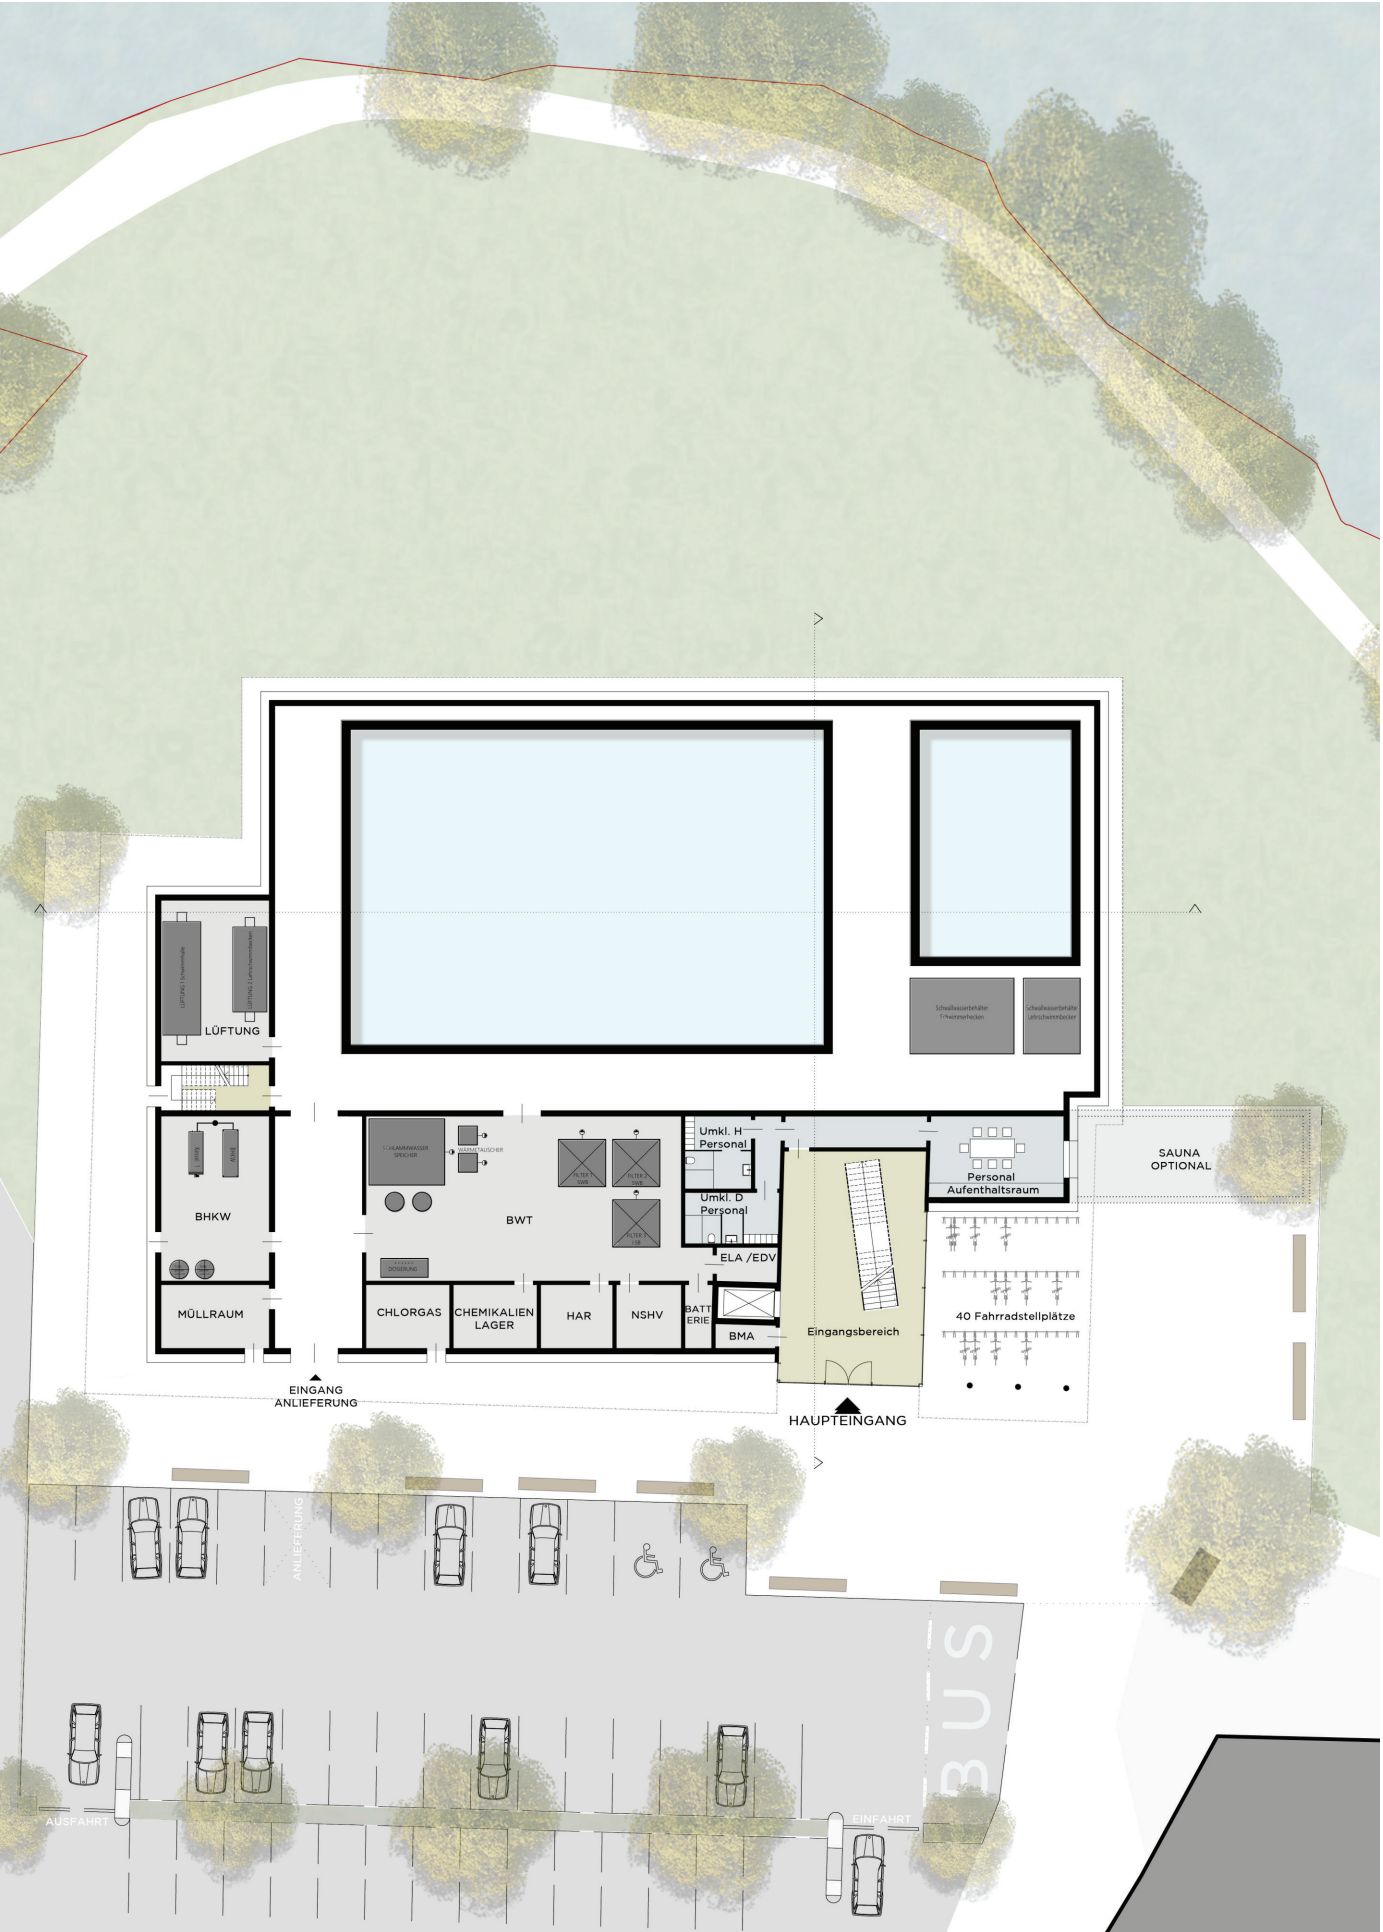

GRUNDRISS EG

M 1:200

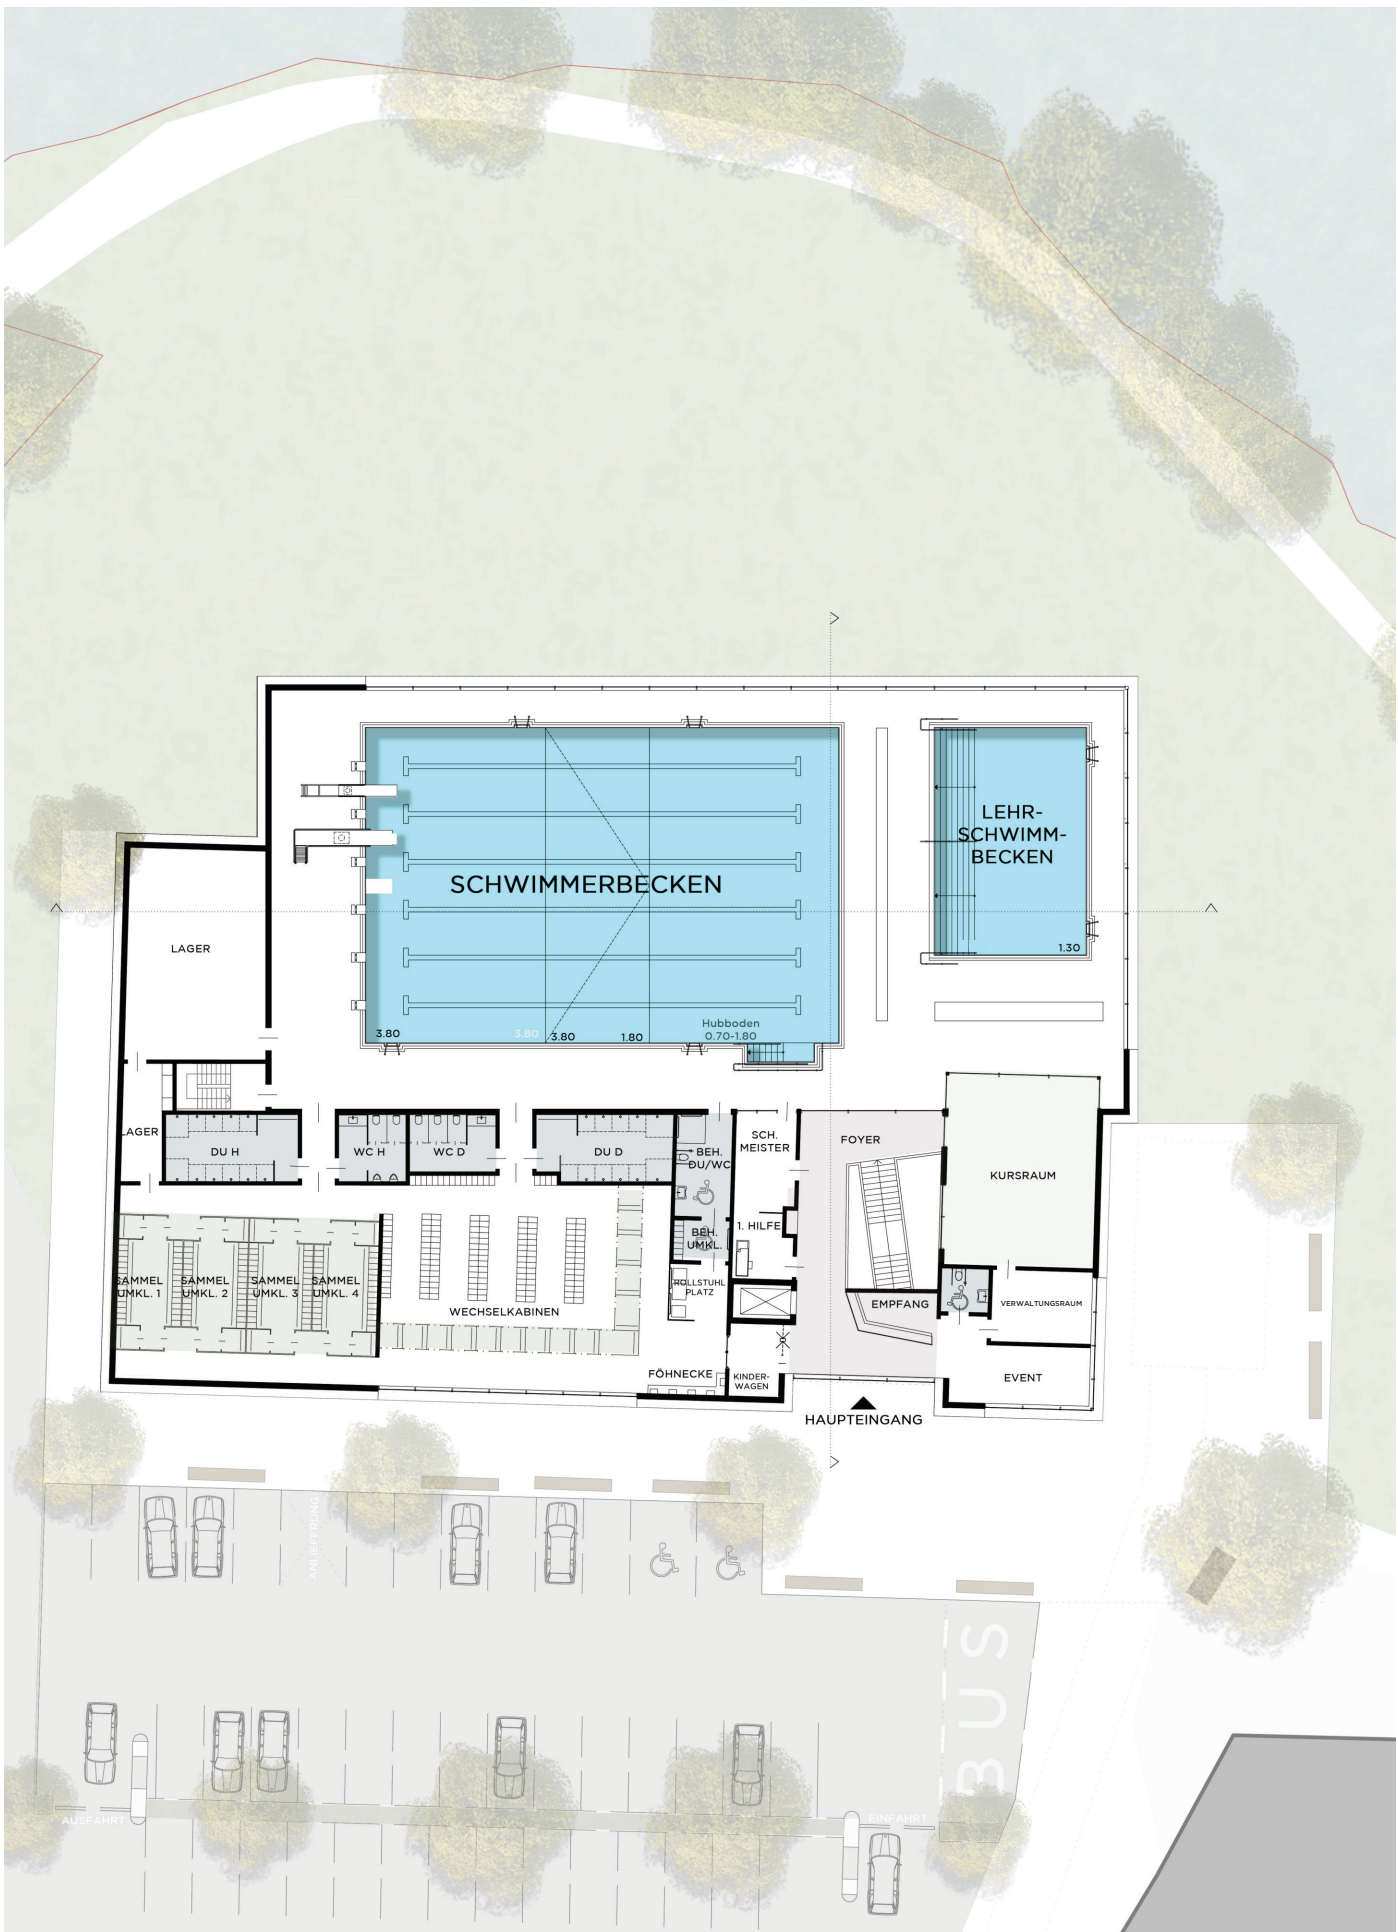

GRUNDRISS OG

M 1:200