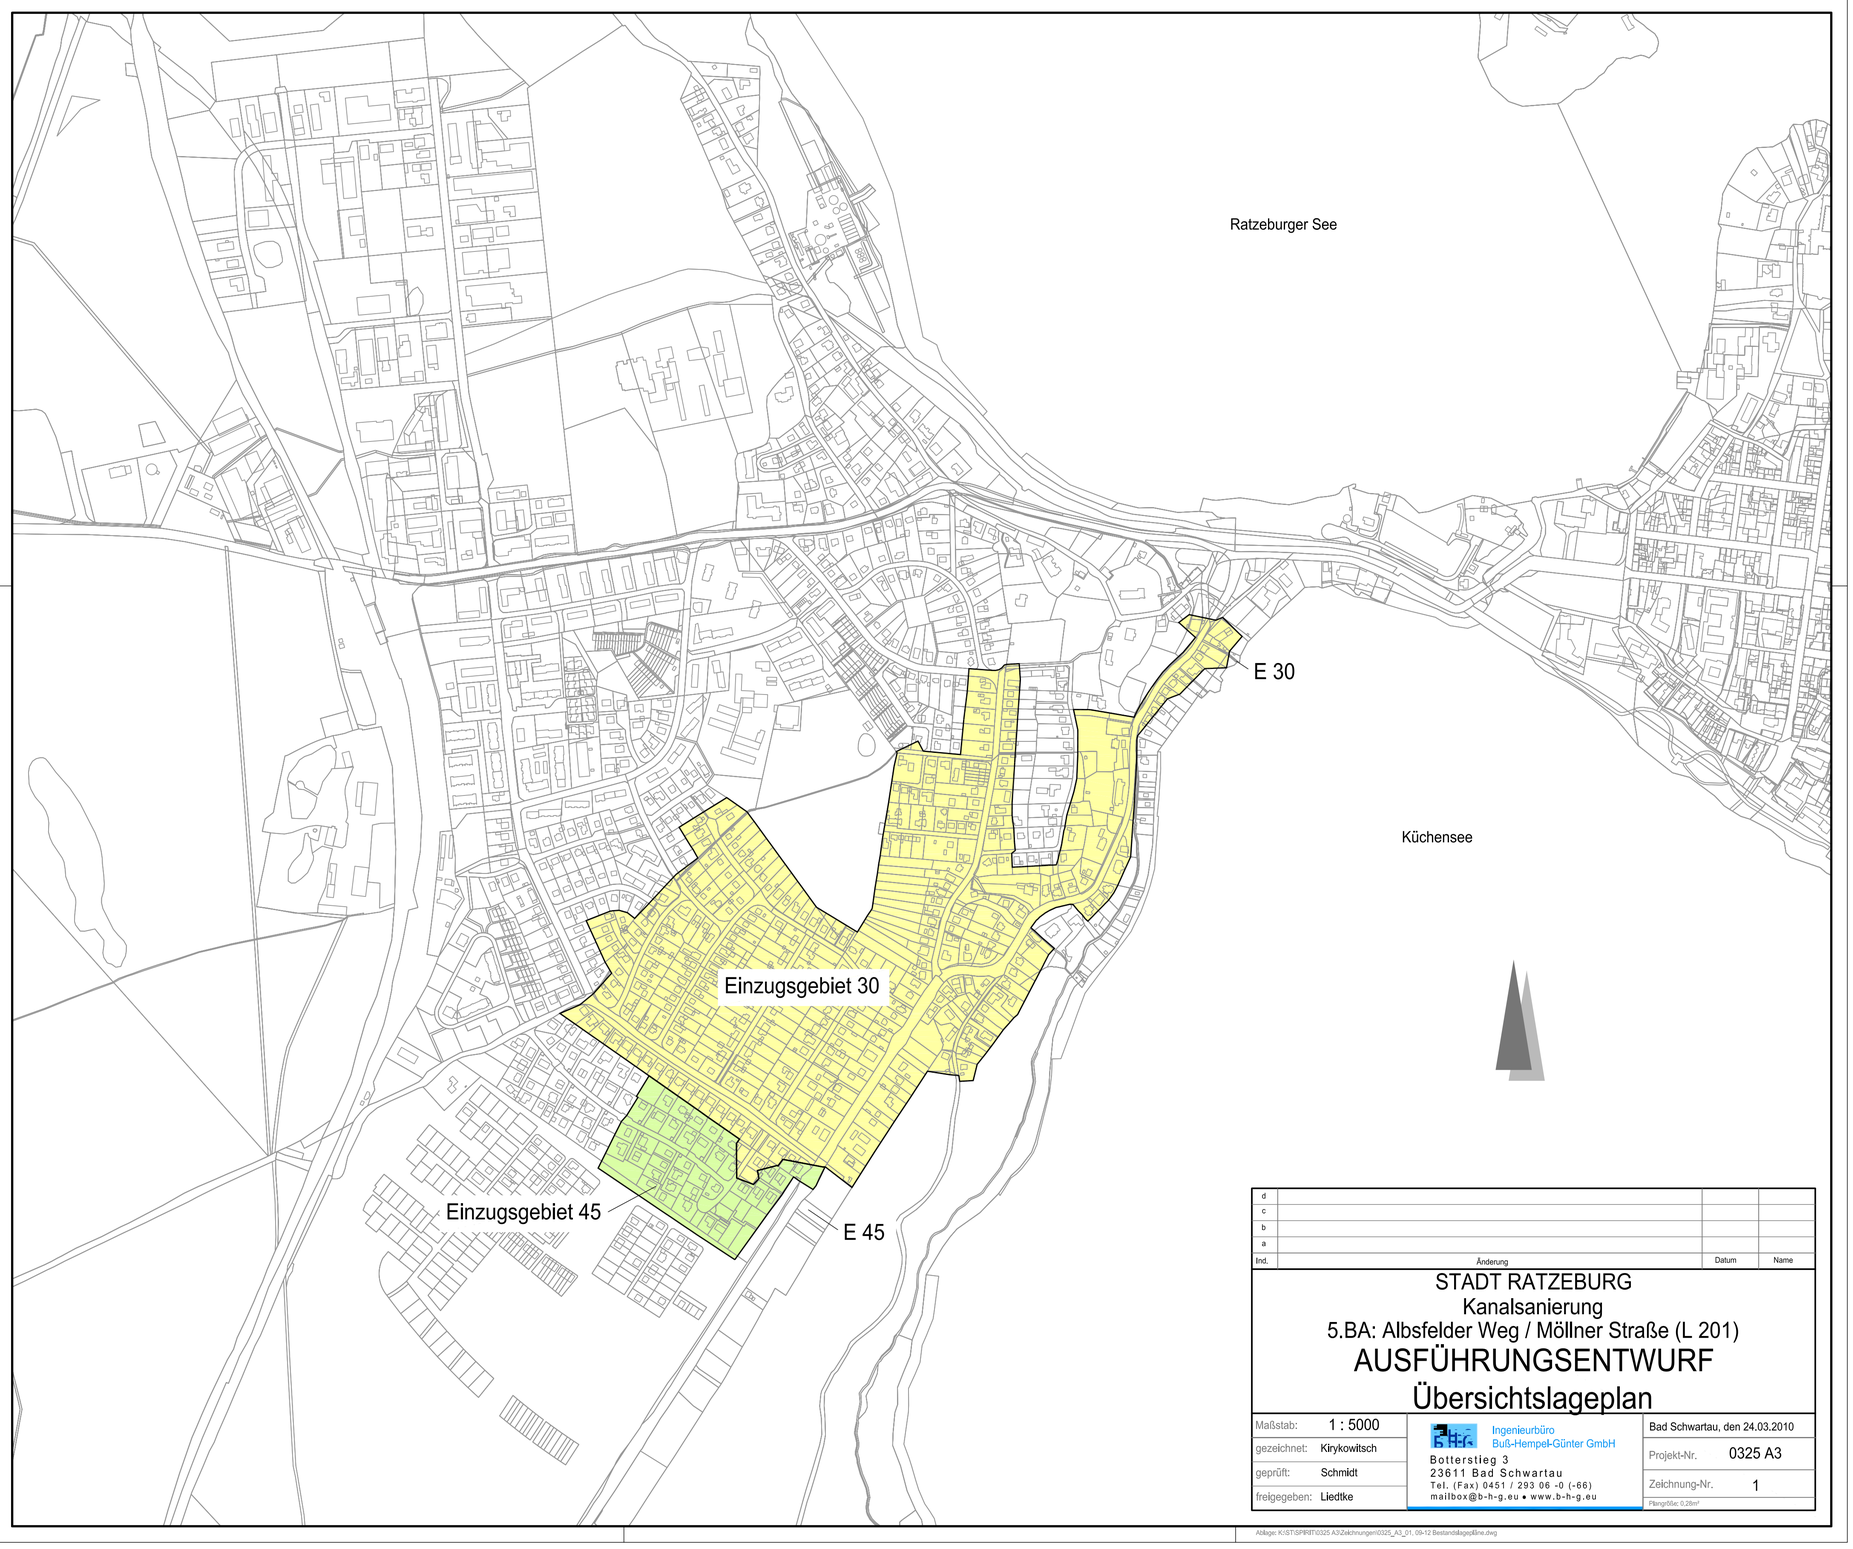

Ind.	Änderung	Datum	Name
d			
c			
b			
a			

STADT RATZEBURG
Kanalsanierung
5.BA: Albsfelder Weg / Möllner Straße (L 201)

AUSFÜHRUNGSENTWURF

Übersichtslageplan

Maßstab:	1 : 5000
gezeichnet:	Kirykowitsch
geprüft:	Schmidt
freigegeben:	Liedtke

Ingenieurbüro
Buß-Hempel-Günter GmbH
Botterstieg 3
23611 Bad Schwartau
Tel. (Fax) 0451 / 293 06 -0 (-66)
mailbox@b-h-g.eu • www.b-h-g.eu

Bad Schwartau, den 24.03.2010

Projekt-Nr.	0325 A3
Zeichnung-Nr.	1

Pfeingr56a; 0,25m²

Ablage: K:\STSPRIT\0325 A3\Zeichnungen\0325_A3_01, 09-12 Bestandslageplänne.dwg