


Ma. 1:50

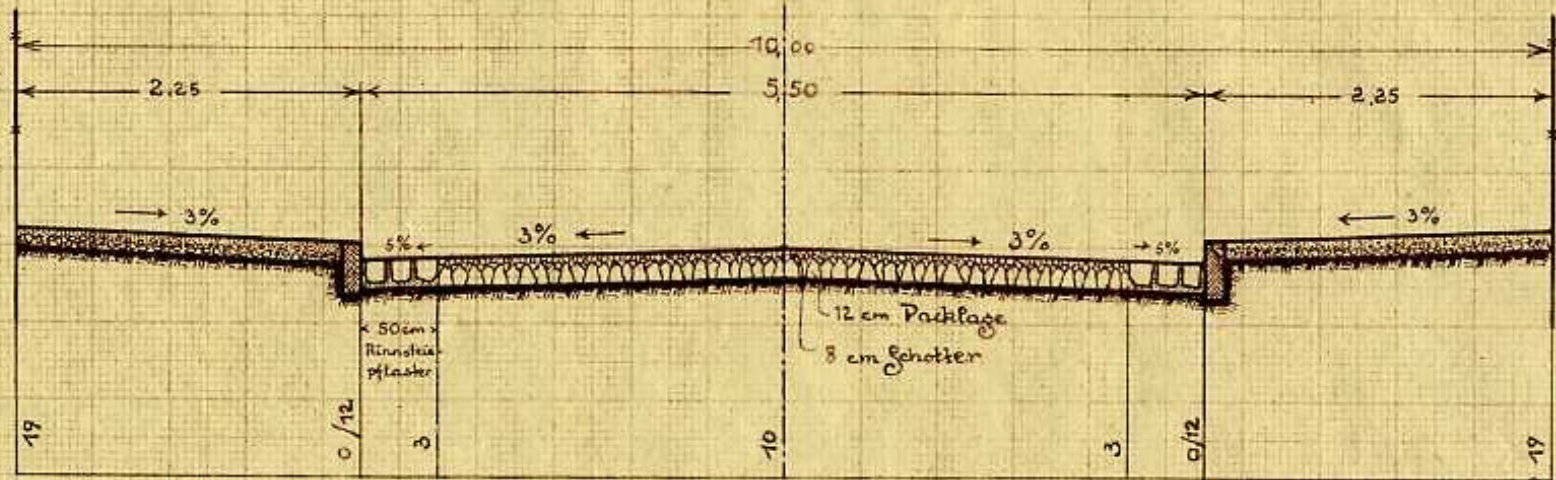

Regelquerschnitt des Grünstreifens
Wege

Ka. 17.6.49