


# 1. Bauabschnitt

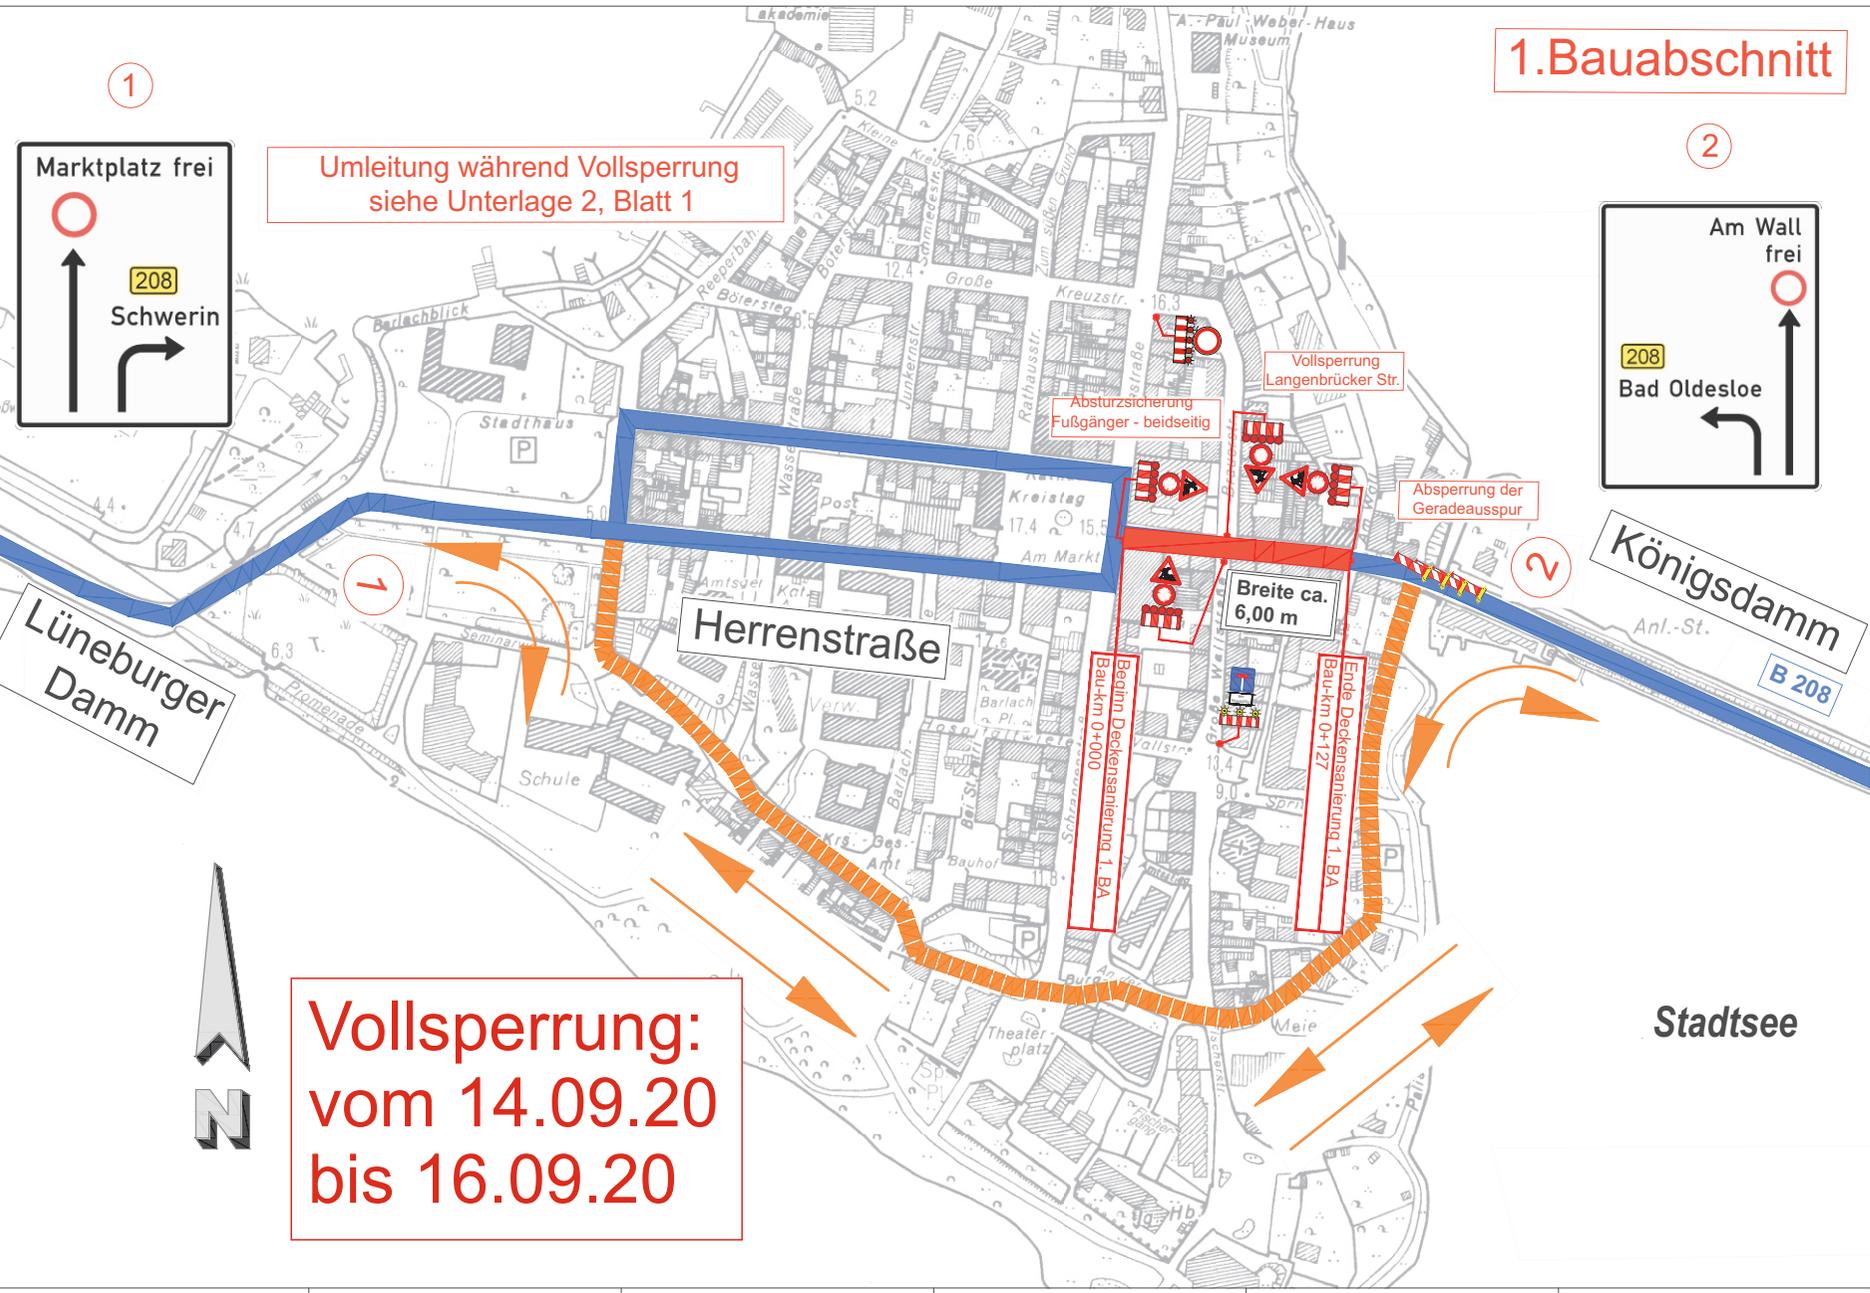

1

Marktplatz frei  
 ↑  
 208  
 Schwerin  
 ↘

Umleitung während Vollsperrung  
 siehe Unterlage 2, Blatt 1

2

Am Wall frei  
 ↑  
 208  
 Bad Oldesloe  
 ↙

Vollsperrung:  
 vom 14.09.20  
 bis 16.09.20



Nr.		Art der Änderung	Datum	Name
Stufe: B 208		Bauteil: B 208		Übersicht: 3
Mischer Ort: Ortsgemeinde Ratzburg		gezeichnet: Apr. 2020		Blatt Nr.: 2
B 208, Deckensanierung in Ratzburg		geprüft: Apr. 2020		Datum: Name
Langenbrücker Straße, Königsdamm, Schweriner Straße		geprüft: Apr. 2020		Reg. Nr.
Bauteil: 1. Bauabschnitt		geprüft: Apr. 2020		Übersichtspläne mit Umleitungsplanung
M. 1:1.000				
Aufgestellt: Stadt Ratzburg, Der Bürgermeister "Büdemt" gez. Klosssek		Geprüft: 16.09.2020, Landesbetrieb Straßenbau und Verkehr, Schleswig-Holstein, Standort Lübeck, gez. Kempf		
Ratzburg, den 27. Apr. 2020		Ratzburg, den 27. Apr. 2020		
Gruppen hergestellt:		Aufnahme: Aug. 2010		Ergänzungen:
		Kataster:		