Umleitung während Vollsperrung
siehe Unterlage 2, Blatt 1
zeitliche Begrenzung
"Fahrzeuge aller Art"

2.Bauabschnitt

Vollsperrung:
vom 19.09.20, 18:00 Uhr
bis 20.09.20, 22:00 Uhr

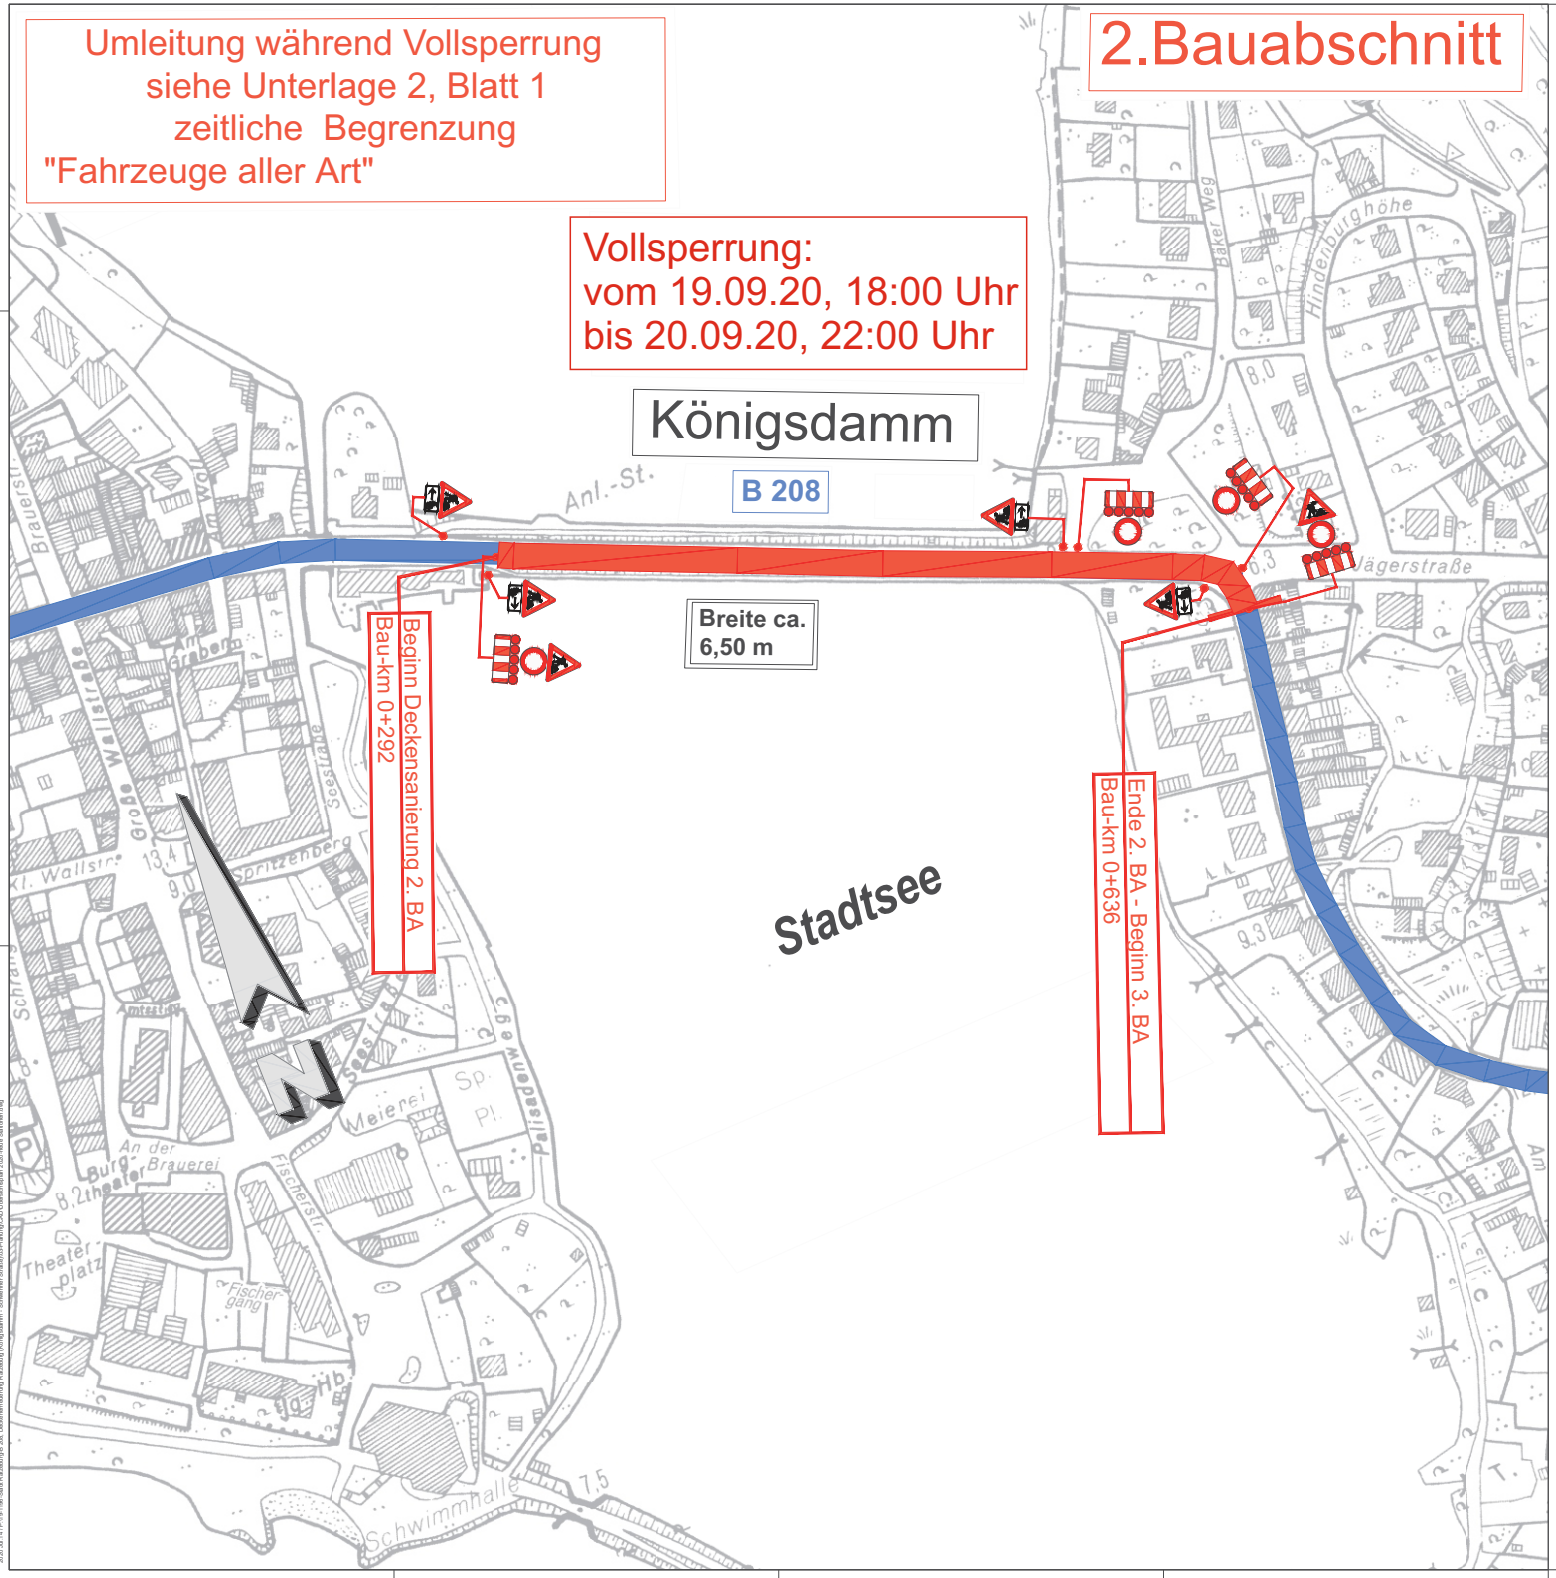

		Datum	Name
	bearbeitet	Apr. 2020	Krogmann
	gezeichnet	Apr. 2020	Hauch
	geprüft	Apr. 2020	Krogmann

GSP Gosch & Priewe Beratende Ingenieure GmbH
Beratende Ingenieure (VBI)
23843 Bad Oldesloe
Paperbarg 4
Tel. : 0 45 31 / 67 67 -0
Fax : 0 45 31 / 67 07 79
E-mail: oldesloe@gsp-ig.de

Stadt Ratzeburg

Straße : B 208 Betr. km :

Nächster Ort : Ortslage Ratzeburg

Unterlage : 3
Blatt Nr. : 3
Reg. Nr. :

	Datum	Name
bearbeitet		
gezeichnet		
geprüft		

B 208,
Deckenerneuerung in Ratzeburg
Langenbrücker Straße, Königsdamm,
Schweriner Straße

2. Bauabschnitt

Bau-km :

Übersichtslageplan mit
Umleitungsempfehlung

M. 1 : 1.000

Aufgestellt :
Stadt Ratzeburg
Der Bürgermeister
-Bauamt-

gez. Klossek

Ratzeburg, den 27. Apr. 2020

Geprüft :
Lübeck, den 18.05.2020
Landesbetrieb Straßenbau
und Verkehr Schleswig - Holstein
Standort Lübeck

gez. Kempf

Grundplan hergestellt :

Aufnahme :
Feldvergleich : Aug. 2010
Kataster :

Ergänzungen