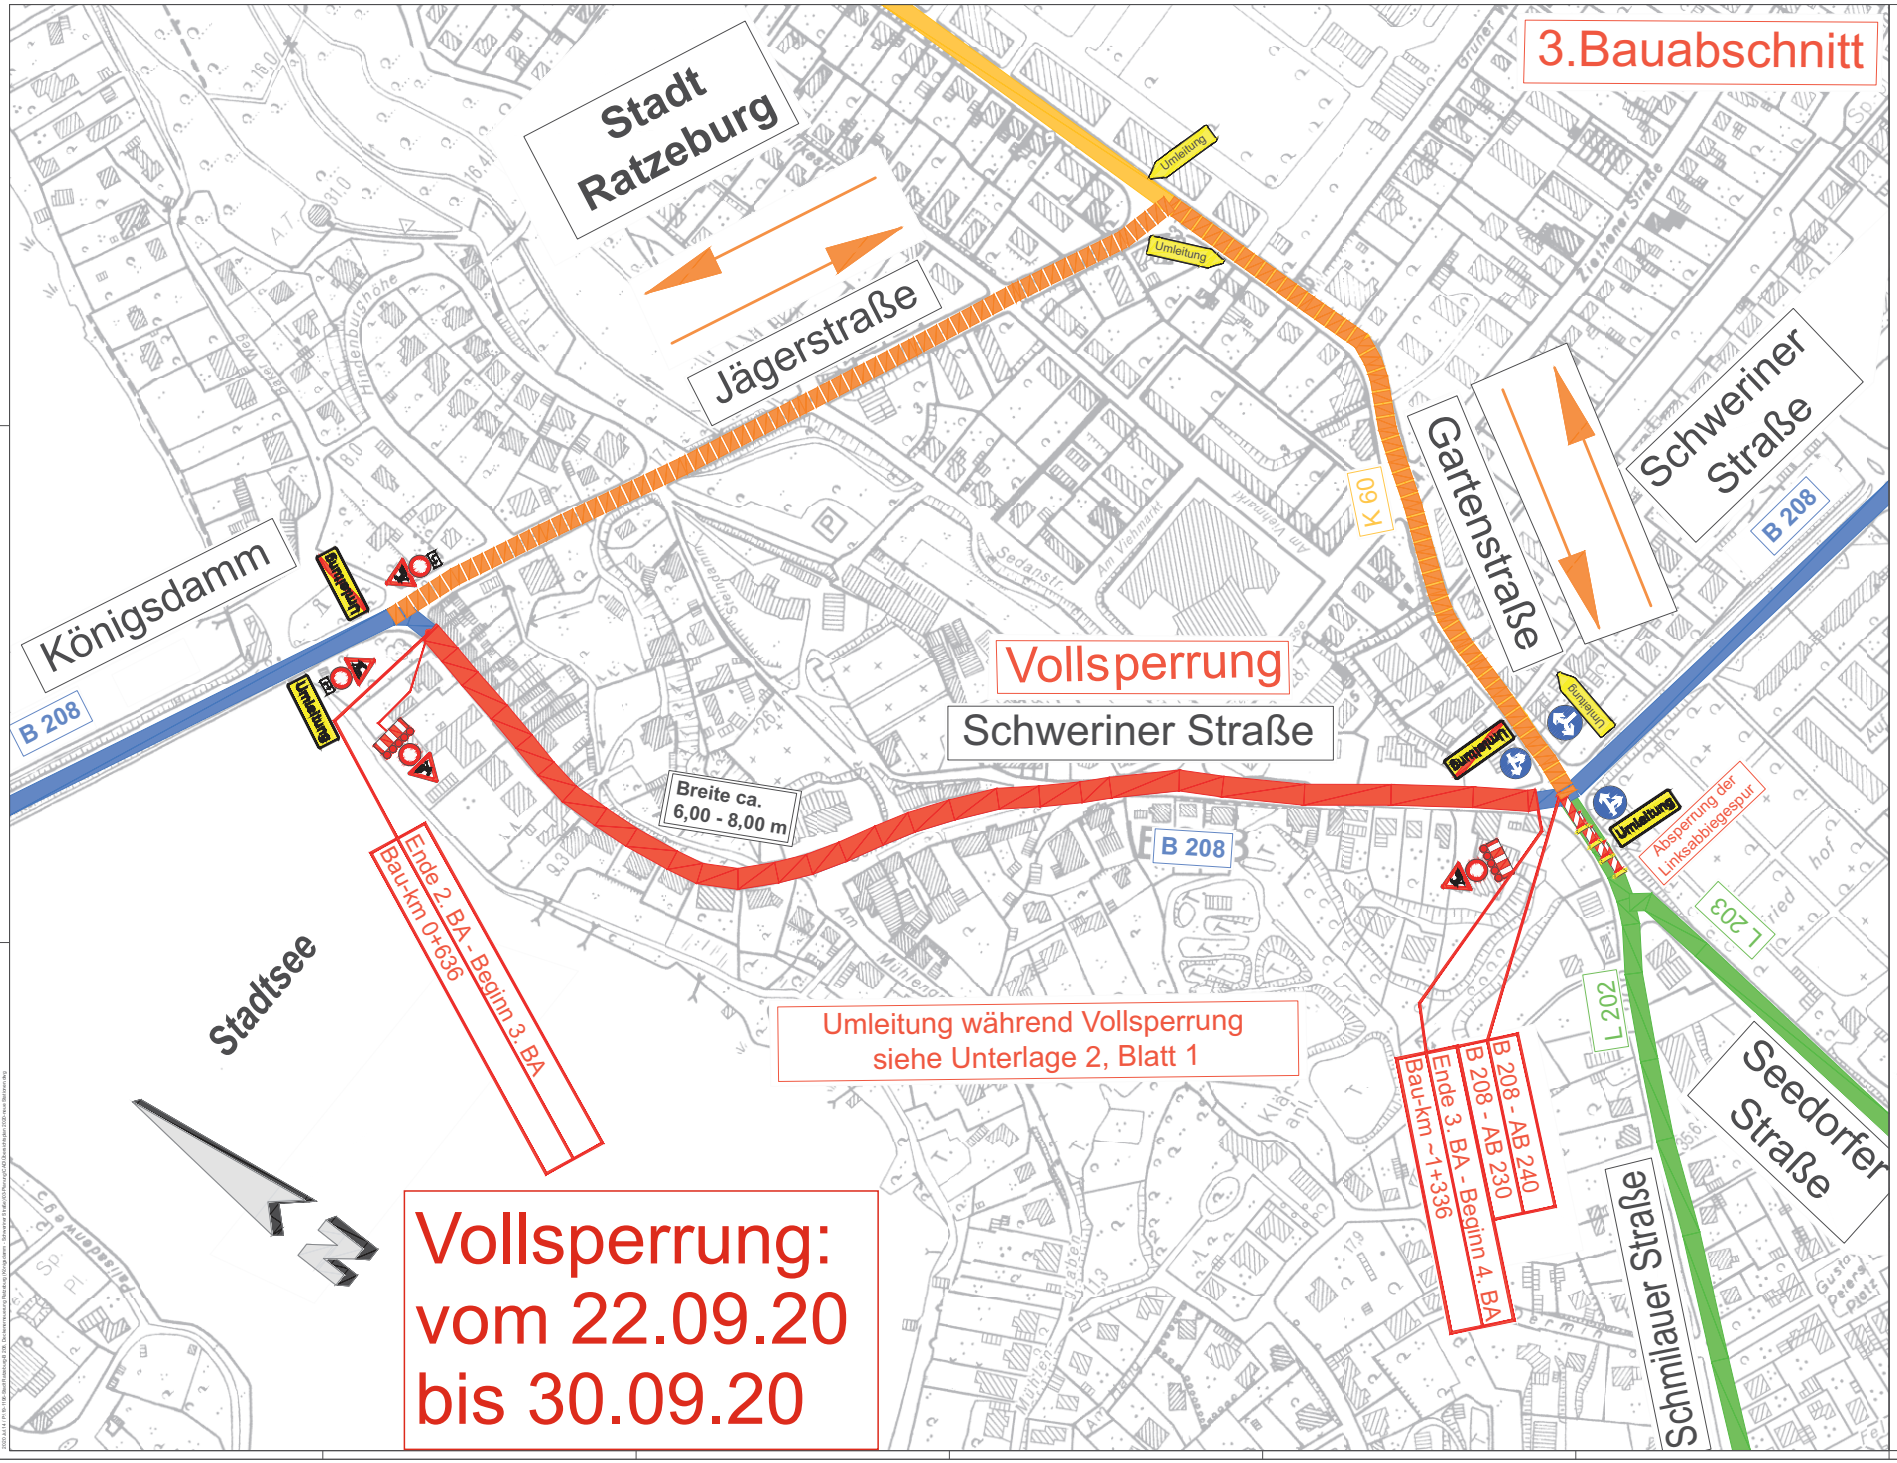

Nr.	Art der Änderung	Datum	Name

GSP Gibsch & Priewe Beratende Ingenieure (VBI)
23843 Bad Oldesloe, Paperbarg 4
Tel. : 0 45 31 / 67 07 -0
Fax : 0 45 31 / 67 07 75
E-mail: oldesloe@gsp-ig.de

	Datum	Name
bearbeitet	Nov. 2019	Krogmann
gezeichnet	Nov. 2019	Hauch
geprüft	Nov. 2019	Krogmann

Stadt Ratzeburg

Straße : B 208 Betr. km :

Nächster Ort : Ortslage Ratzeburg

Unterlage : 3
Blatt Nr. : 4
Reg. Nr. :

B 208,
Deckenerneuerung in Ratzeburg
Langenbrücker Straße, Königsdamm, Schweriner Straße

3. Bauabschnitt

Bau-km :

	Datum	Name
bearbeitet		
gezeichnet		
geprüft		

Übersichtslageplan mit Umleitungsempfehlung

M. 1 : 1.000

Aufgestellt :
Stadt Ratzeburg
Der Bürgermeister
-Baiamt-

gez. Klossek

Ratzeburg, den 27. Apr. 2020

Geprüft :
Lübeck, den 18.05.2020
Landesbetrieb Straßenbau und Verkehr Schleswig - Holstein
Standort Lübeck

gez. Kempf

Grundplan hergestellt :

Aufnahme :
Feldvergleich : Aug. 2010
Kataster :

Ergänzungen