




ZEICHENERKLÄRUNG

- GRENZE DES RÄUML. GELTUNGSBEREICHES
- SONDERGEBIET ^a s.u. § 5(2) Nr. 1 BBauG u. § 11/BauNVO
- FLÄCHE FÜR DIE DLRG § 5(2) Nr. 2 BBauG
- GRÜNFLÄCHE § 5(2) Nr. 3 BBauG
- PARKANLAGE
- VERKEHRSFLÄCHE § 5(2) Nr. 3 BBauG
- ERHOLUNGSSCHUTZSTREIFEN (50 METER) § 5(6) BBauG i.V. mit § 17a LWG
- WASSERFLÄCHEN § 5(2) Nr. 7 BBauG
- NACHRICHTLICHE ÜBERNAHMEN § 5(6) BBauG
- SONSTIGES ARCHÄOL. DENKMAL § 17 DSchG

PERSONENSCHIFFFAHRTSBETRIEB, FREMDENVERKEHR,
(GASTRONOMISCHER BETRIEB, FAHRKARTENVERKAUF).
GEÄNDERT DURCH BESCHLUSS DER STADTVERTRETUNG VOM 9.12.1980 AUF
GRUND DER AUFLAGEN UND HINWEISE IM GENEHMIGUNGSERLASS VOM
13.10.1980 DES INNENMINISTERS - AZ: IV 810 c - 512.111 - 53.100.
RATZEBURG, DEN 18.12.1980.

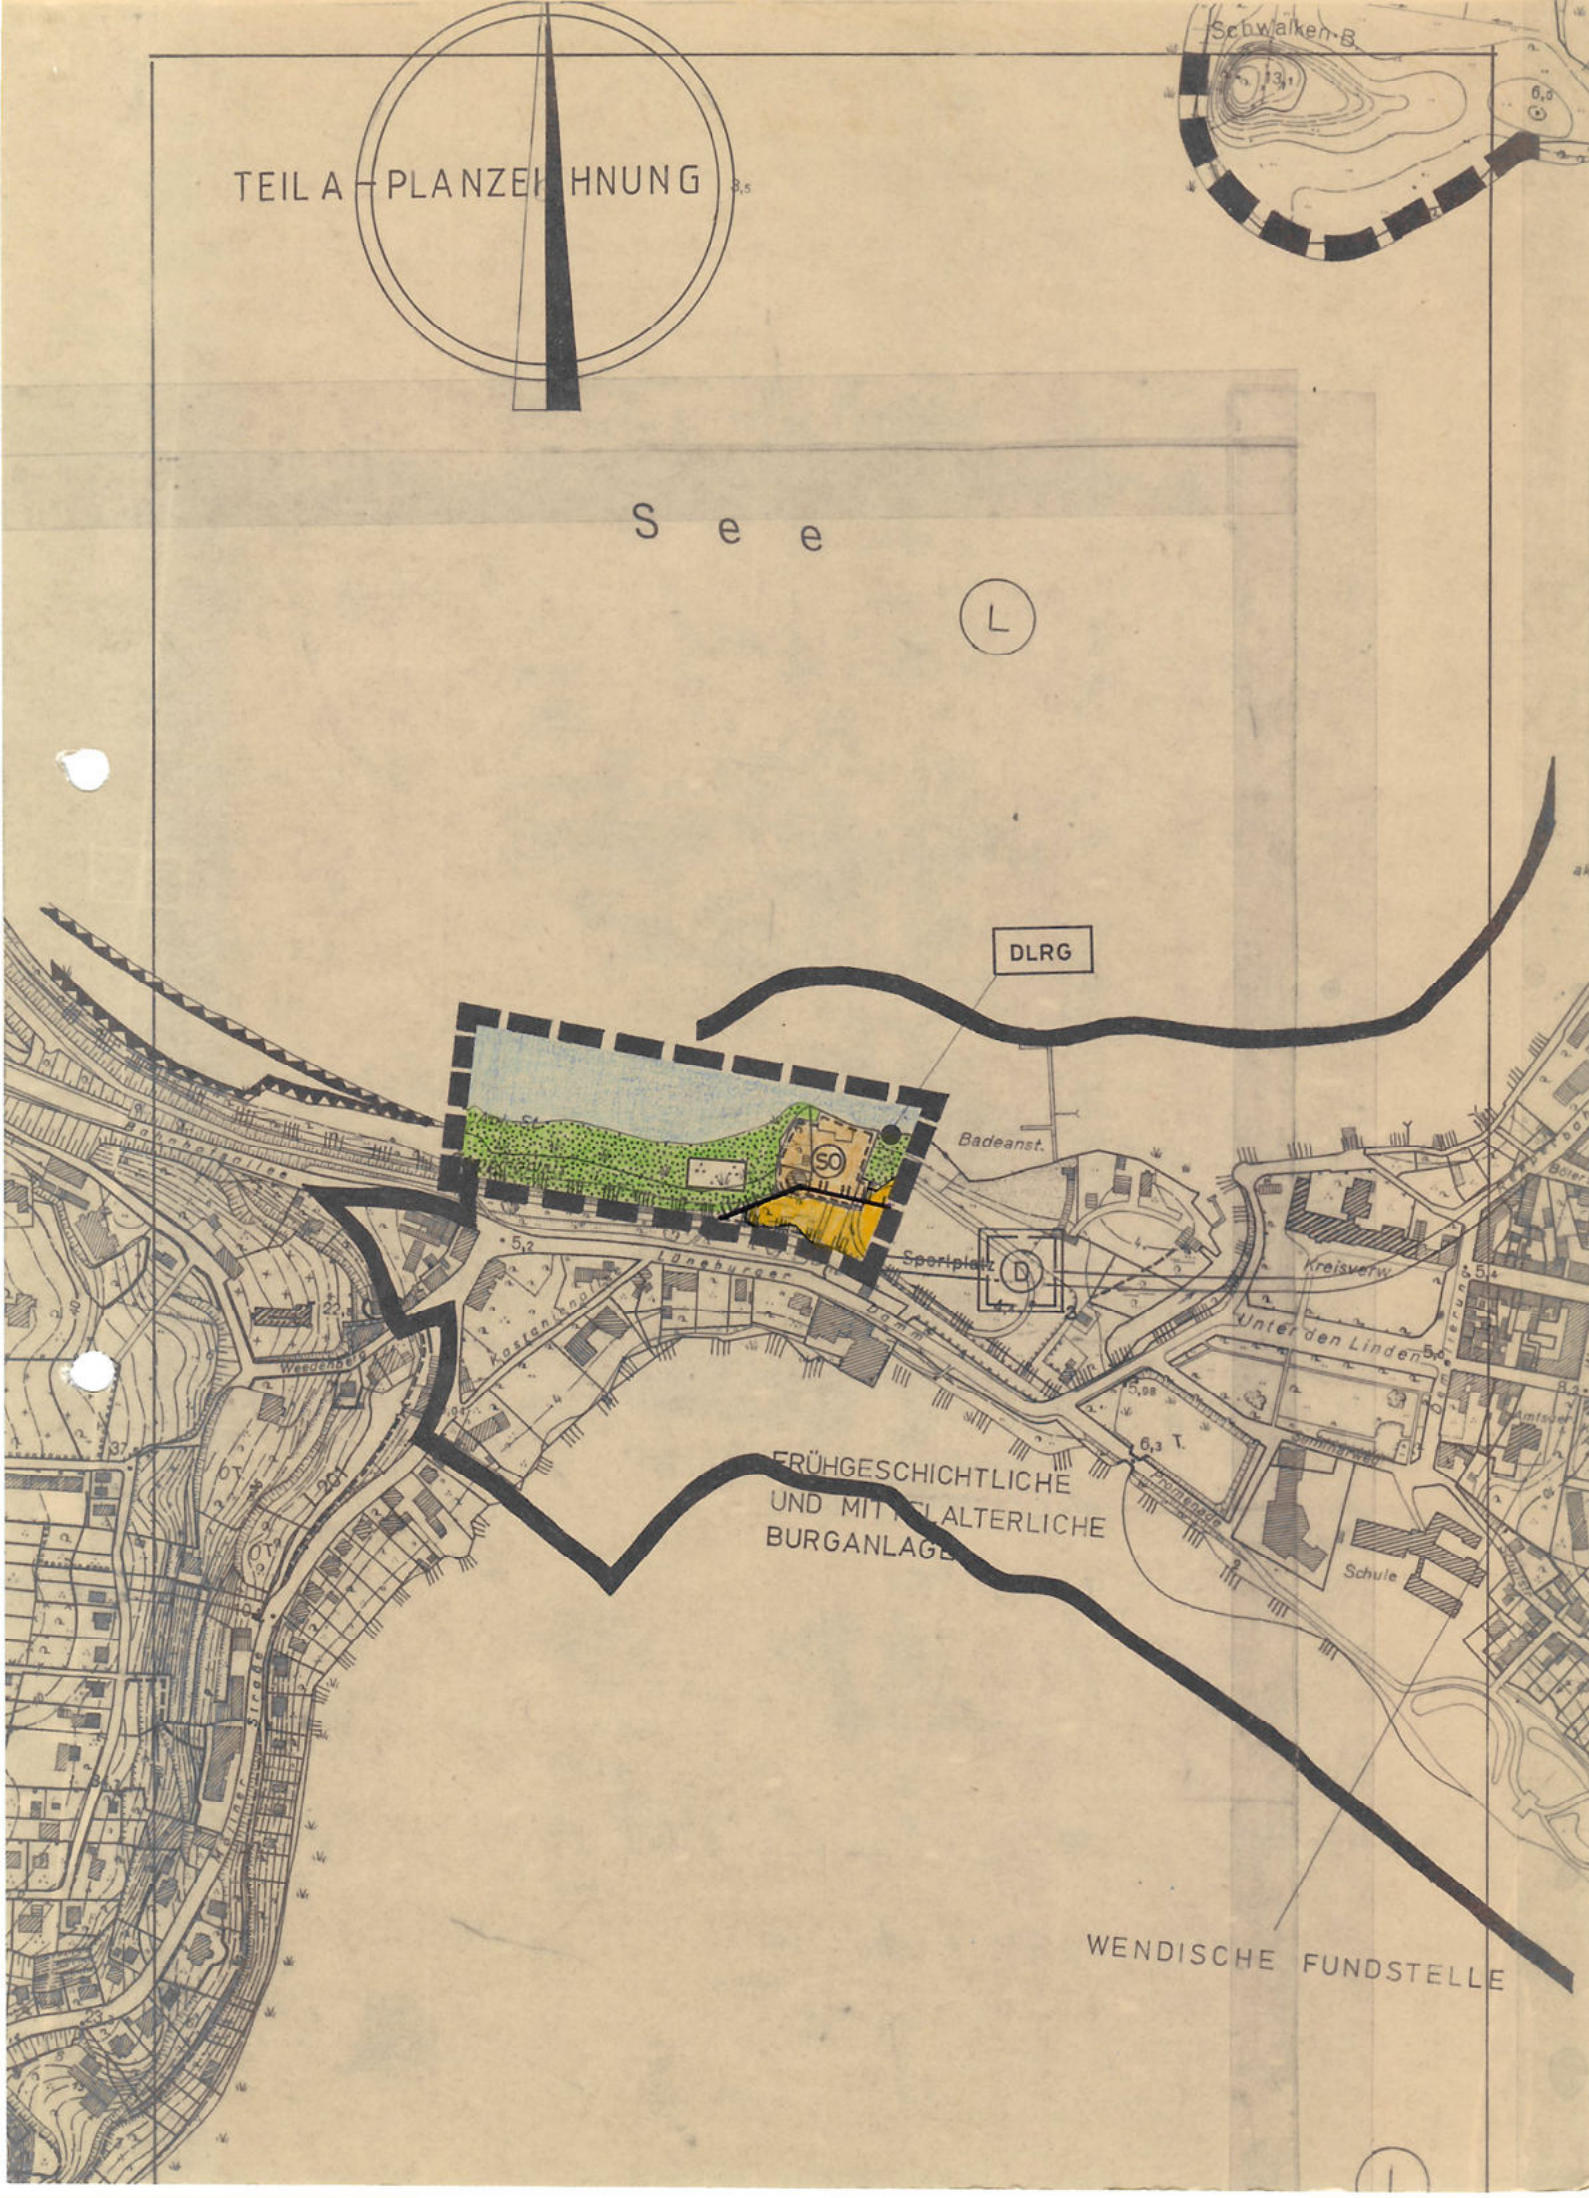

[Signature]
BÜRGERMEISTER

STADT RATZEBURG 14. ÄNDERUNG DES FLÄCHENNUTZUNGSPLANES

M 1:5000

AUFGESTELLT GEMÄSS §§ 2 UND 3 DES BUNDESHAUSESETZES VOM 23.6.1960
IN DER FASSUNG VOM 18.8.76

AUSGEARBEITET: 20.11.78
RATZEBURG, DEN 18.12.1980
IM AUFTRAG: *[Signature]*



BESCHLOSSEN IN DER SITZUNG
DER GEMEINDEVERTRETUNG
AM 18.12.1979



gez. HUNSTOCK
STELLVERTR. BÜRGERMEISTER

ANGENOMMEN IN DER SITZUNG
DER GEMEINDEVERTRETUNG
AM 14.12.1978



gez. HUNSTOCK
STELLVERTR. BÜRGERMEISTER

GENEHMIGT GEMÄSS ERASS
AZ IV 810 c - 512.111 - 53.100 -
VOM 13.10.1980
KIEL DEN 13.10.1980
DER INNENMINISTER
DES LANDES SCHLESWIG-HOLSTEIN

S. gez. Dr. Schliske

ÖFFENTLICH AUSGELEGT VOM 5.11.1979
BIS 8.12.1979. DIE AUSLEGUNG WURDE
IN ORTSÜBLICHER WEISE BEKANNTGEMACHT
AM 18.10.1979



gez. HUNSTOCK
STELLVERTR. BÜRGERMEISTER



BÜRGERMEISTER