

# PLANZEICHNUNG 52. FLÄCHENNUTZUNGSPLANÄNDERUNG

## VERFAHRENSVERMERKE

Entworfen und aufgestellt nach dem § 2 (1) Satz 2 BauGB auf der Grundlage des Aufstellungsbeschlusses des Ausschusses für Hochbau, Planung und Sanierung (AHPS) der Stadt Ratzeburg vom 03.07.1995.

Ratzeburg, 27. Nov. 1995

*[Signature]*  
Bürgermeister



Die öffentliche Auslegung des Planentwurfs mit Erläuterungsbericht gem § 3 (2) BauGB erfolgte in der Zeit vom 17.07.95 bis zum 16.08.95 und vom \*19.03.96 bis zum 19.04.96


Ratzeburg, 27. Nov. 1995

*[Signature]*  
Bürgermeister



\*Ratzeburg, 18.09.96

*[Signature]*  
Bürgermeister

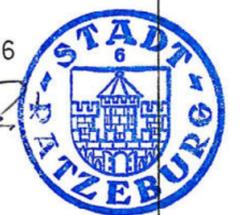

Die Stadtvertretung hat die 52. Änderung des Flächennutzungsplanes mit Erläuterungsbericht am 20.11.1995 beschlossen

Ratzeburg, 27. Nov. 1995

*[Signature]*  
Bürgermeister




Genehmigt gemäß Erlaß  
Az  
vom

Innenminister des  
Landes Schleswig-Holstein

Die 52. Änderung des Flächennutzungsplanes mit Erläuterungsbericht ist am 26.09.96 mit Bekanntmachung der Genehmigung, öffentlich ausgelegt worden und hiermit wirksam geworden.

Ratzeburg, 30. Sep. 1996

*[Signature]*  
Bürgermeister

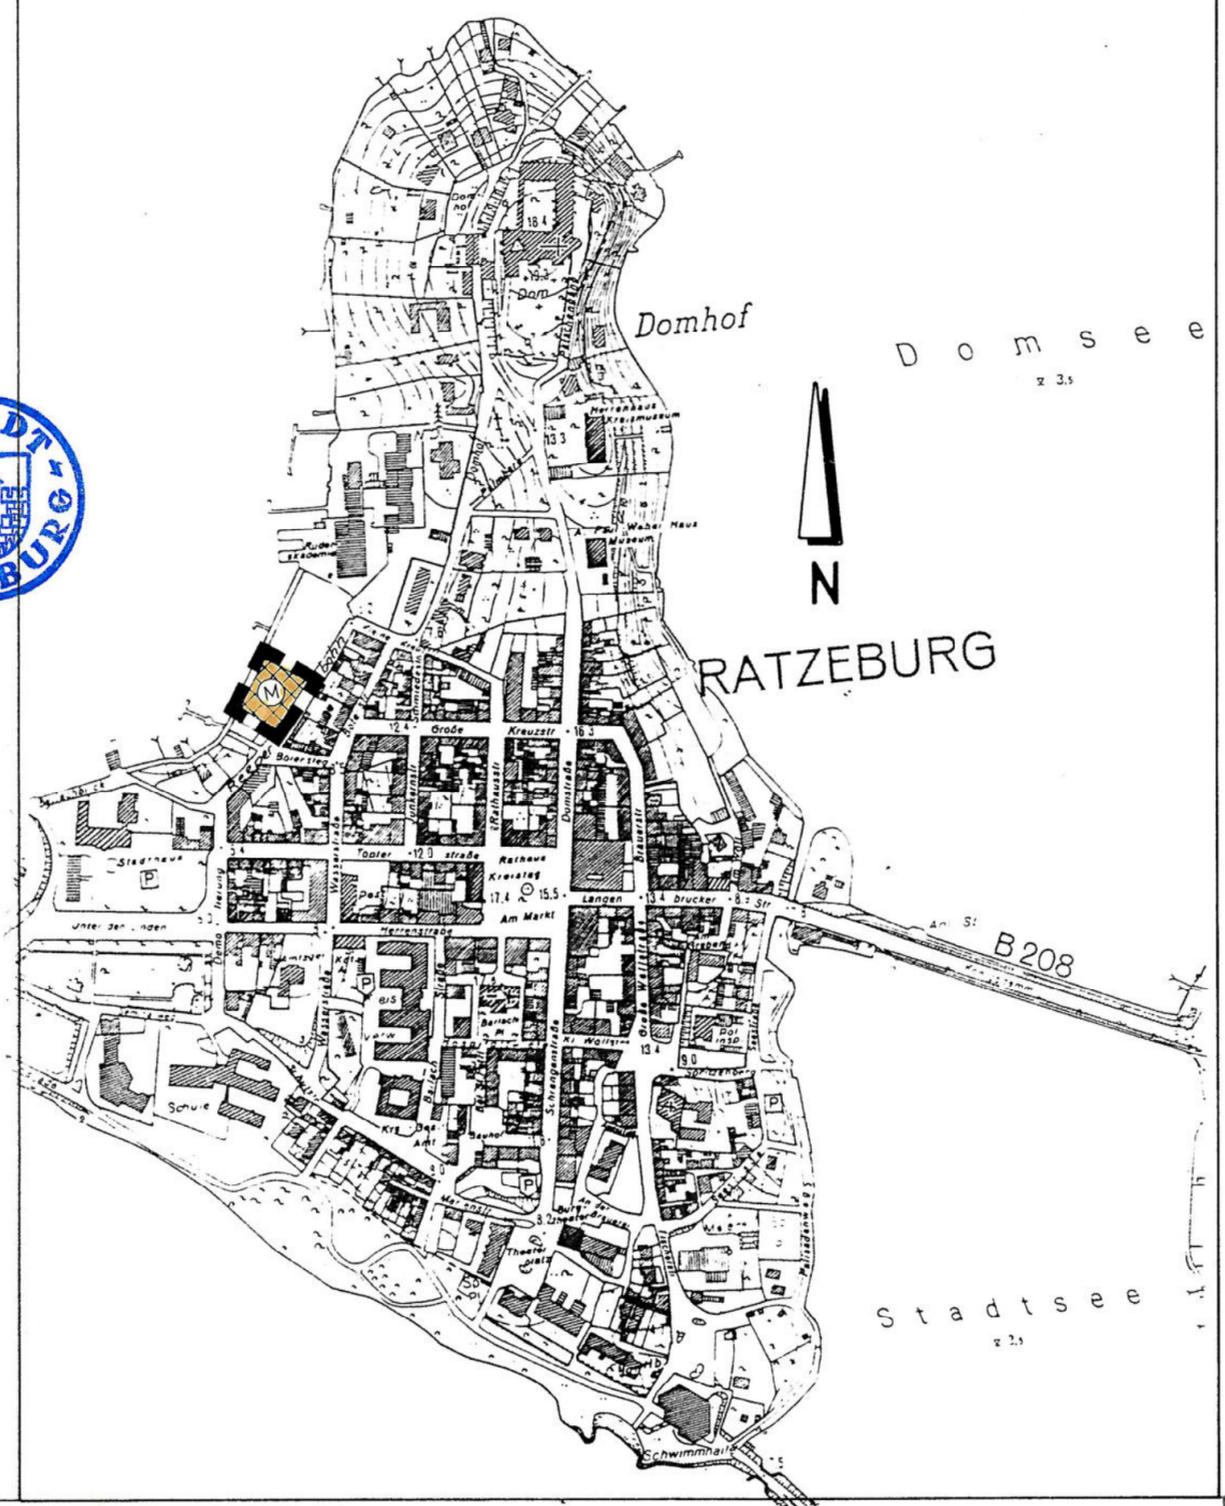

## PLANZEICHENERKLÄRUNG

Es gilt die Planzeichenverordnung 1990 vom 18.12.1990 (BGBl. I. S. 58).

## DARSTELLUNGEN



Grenze der Flächennutzungsplanänderung



Gemischte Baufläche

§ 5 (2) 1 BauGB

**GENEHMIGT**

GEMÄSS ERLAß

IV 8.106 - 11.111 - 13.100 (52.Ä.)

VOM 4.9.1996

KIEL, DEN 5.9.1996

Der Innenminister  
des Landes Schleswig-Holstein

*[Signature]*  
Tuschik



# FLÄCHENNUTZUNGSPLAN 52. ÄNDERUNG "Reeperbahn"

**STADTBAUAMT RATZEBURG**  
Planungsabteilung - Unter den Linden 1 - 23909 Ratzeburg

Maßstab 1:5000	bearbeitet	gezeichnet	geändert	geändert
Name	Wolf	Seehase	Wolf / Seehase	
Datum	Mai 1995	Mai 1995	Oktober 1995	