


# 78. Änderung des Flächennutzungsplanes durch Berichtigung

Es gilt die BauNVO 1990, zuletzt geändert 2013

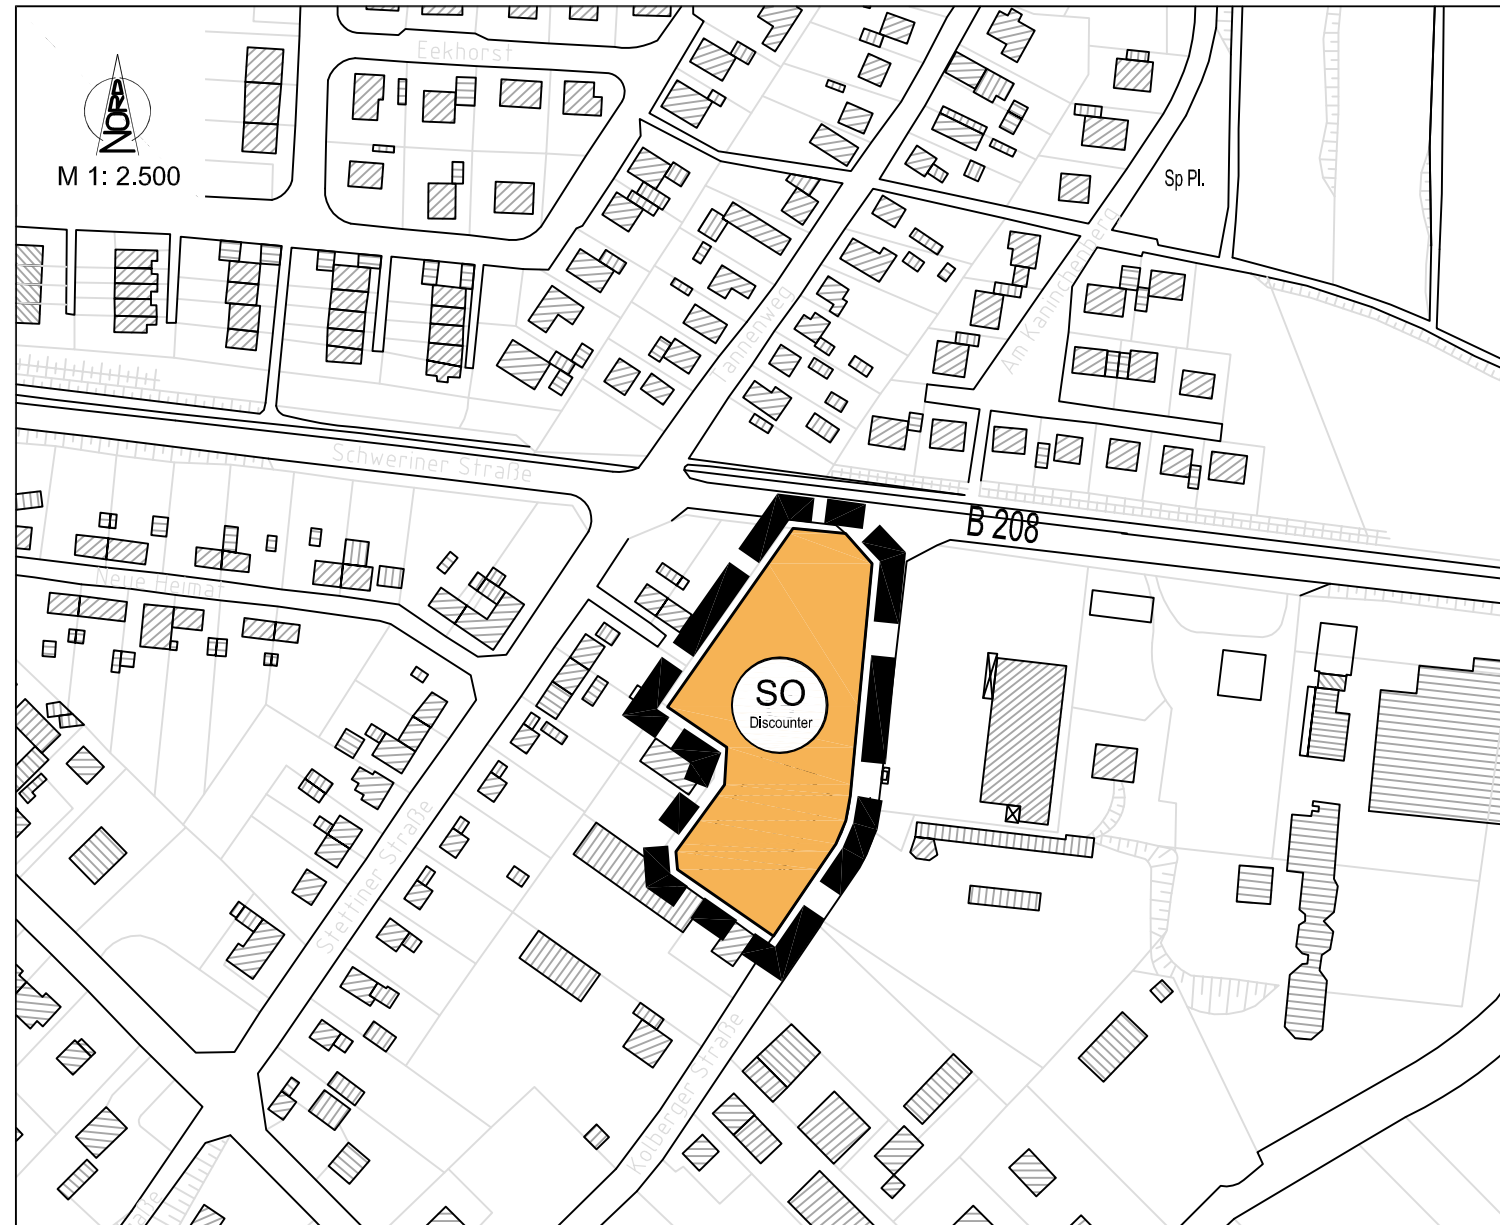

## ZEICHENERKLÄRUNG

PLANZEICHEN	ERLÄUTERUNGEN	RECHTSGRUNDLAGE
-------------	---------------	-----------------

### I.) DARSTELLUNGEN

**ART DER BAULICHEN NUTZUNG** (§ 5 Abs. 2 Nr. 1, BauGB und § 1 Abs. 1 und 2 BauNVO)



SONSTIGE SONDERGEBIETE  
Zweckbestimmung: "Discounter"  
(§ 11 BauNVO)

### SONSTIGE PLANZEICHEN



ÄNDERUNGSBEREICH DES FLÄCHENNUTZUNGSPLANES

Ausgearbeitet vom  
**Büro für Bauleitplanung** Assessor iur. Uwe Czietjinski  
Kronberg 33, 24619 Bornhöved  
Tel.: (04323) 80 42 95 - Fax: (04323) 80 43 01  
E-Mail: info@bauleitplan-bornhoeved.de

# 78. ÄNDERUNG DES FLÄCHENNUTZUNGSPLANES DURCH BERICHTIGUNG

DER  
STADT RATZEBURG  
KREIS HERZOGTUM LAUENBURG



für das Grundstück 'Kolberger Straße 2' - Aldi-Markt -  
südlich 'Schweriner Straße', westlich 'Kolberger Straße'



1. Die Stadtvertretung hat die 78. Änderung des Flächennutzungsplanes durch Berichtigung am 26.09.2016 beschlossen.

Ratzeburg, den 27.09.2016

L.S.

gez. Voß

Siegel

.....  
Bürgermeister

2. Diese wurde gleichzeitig mit der Satzung des vorhabenbezogenen Bebauungsplanes Nr. 12, mithin am 23.10.2016 wirksam.

Die Richtigkeit der Urkunde wird hiermit bestätigt.

Ratzeburg, den 25.10.2016

L.S.

gez. Voß

Siegel

.....  
Bürgermeister