

Kesselhaus

für die Genossenschafts-

Molkerei in Ratzeburg

Maßstab 1:100

Geprüft.

HAMBURG, 14 NOV. 1901 *



DER INGENIEUR
des Norddeutschen Vereins
zur Überwachung von Dampfkesseln.

Max Dallwitz

In gewerbepolizeilicher
Beziehung geprüft

Altona, d. 14 November 1901
I. r. König. Gewerbeinspektor

Leun


Ratzeburg a. Elbe, den 28. Oktober 1901.

Christiansen

Vorstand der Ratzeburger
Genossenschafts Molkerei
zu Ratzeburg

Ratzeburg, den 30. Oktober 1901.

H. Probst J. Krosch

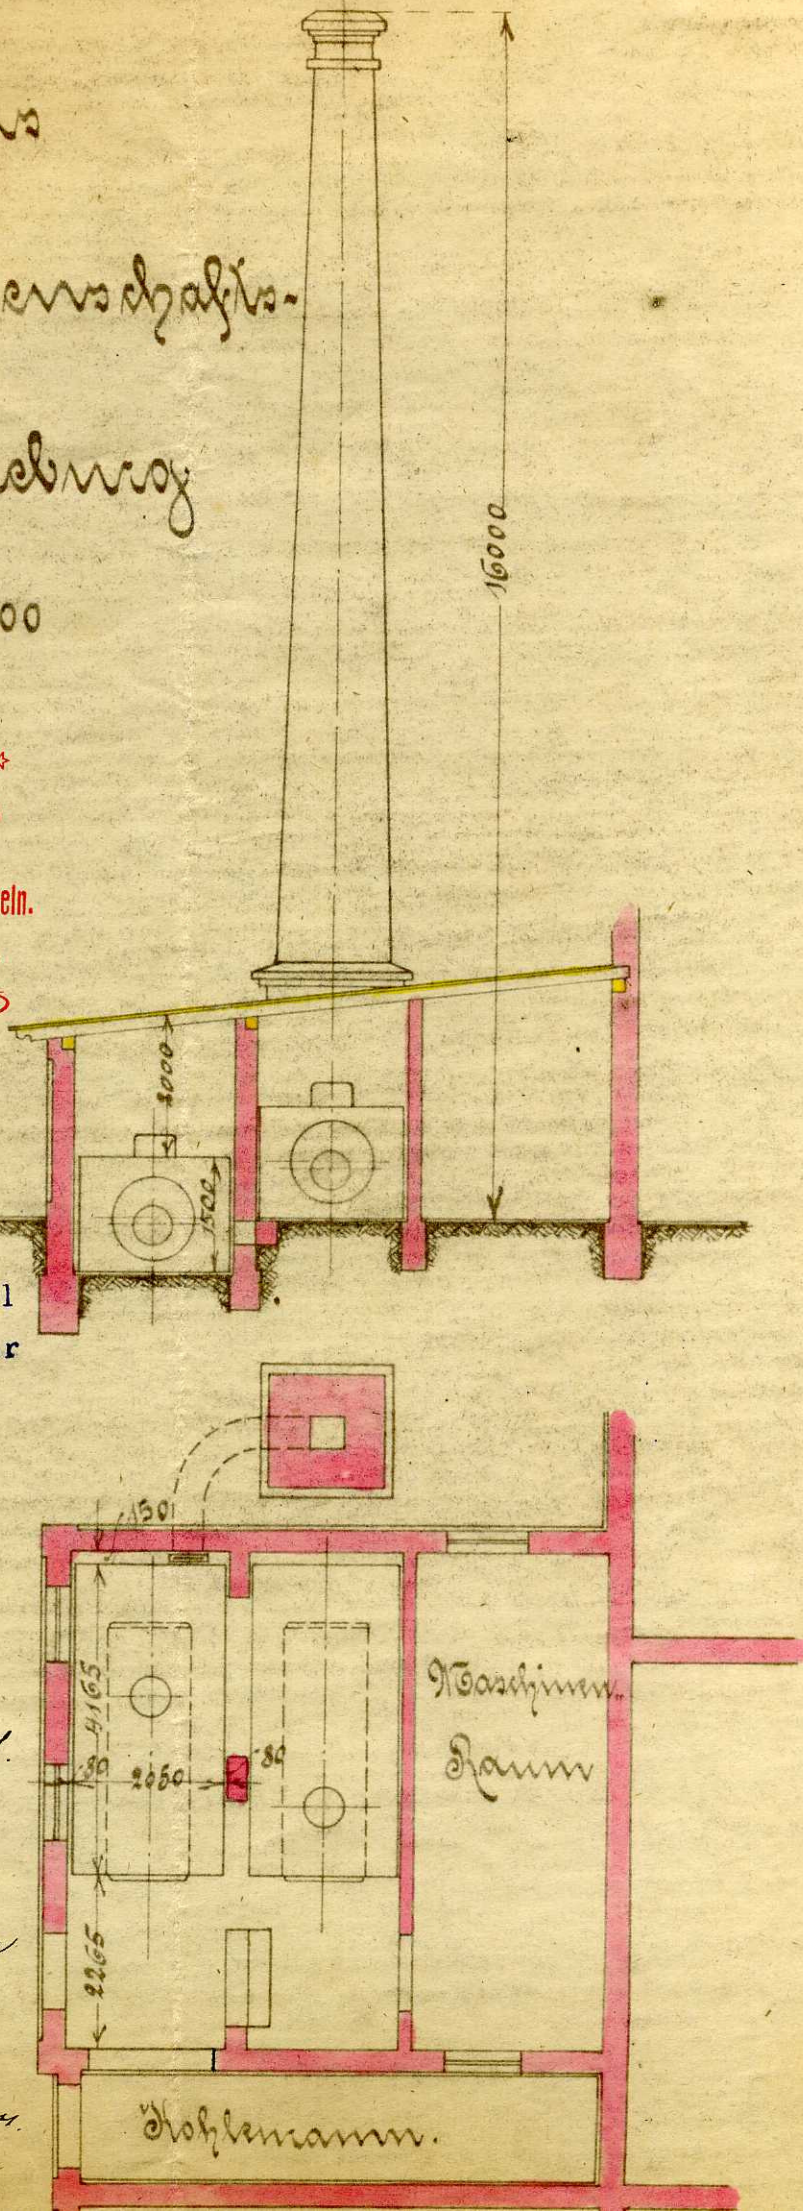

Beziehung geprüft

a, d. 19 November

a, d. 19 November 1901

Königl. Gewerbeinspektor

beziehung geprüft
a. d. 19 November 1901
Min.



Gepriift.

HAMBURG, 14 NOV. 1901

DER INGENIEUR
des Norddeutschen Vereins
Überwachung von Dampfkesse



Miss Wallcut

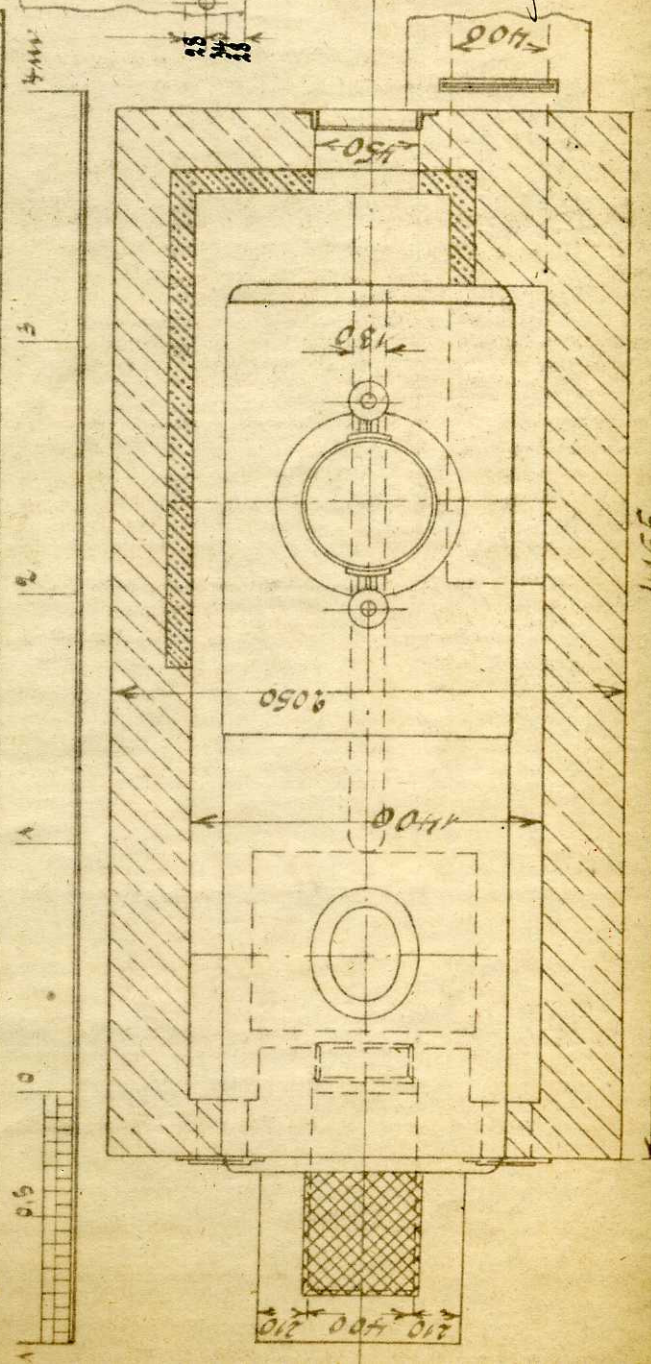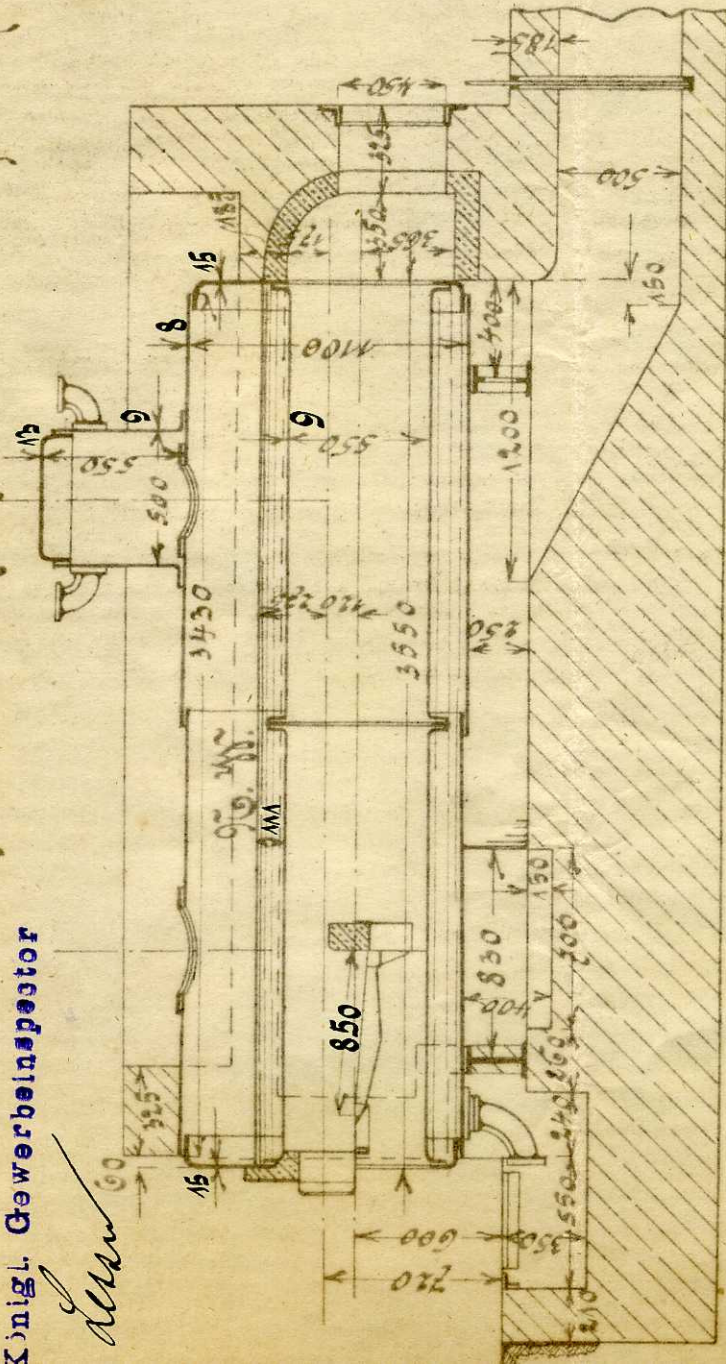


[illegible]

569v 1606
1001

18
Hamburg d. Elbe, Genossenschafts Molkeci.
am 28. Oktober 1901. zu Ratzeburg & G.
Vorstand der Ratzeburger


