


Detailplan BP3

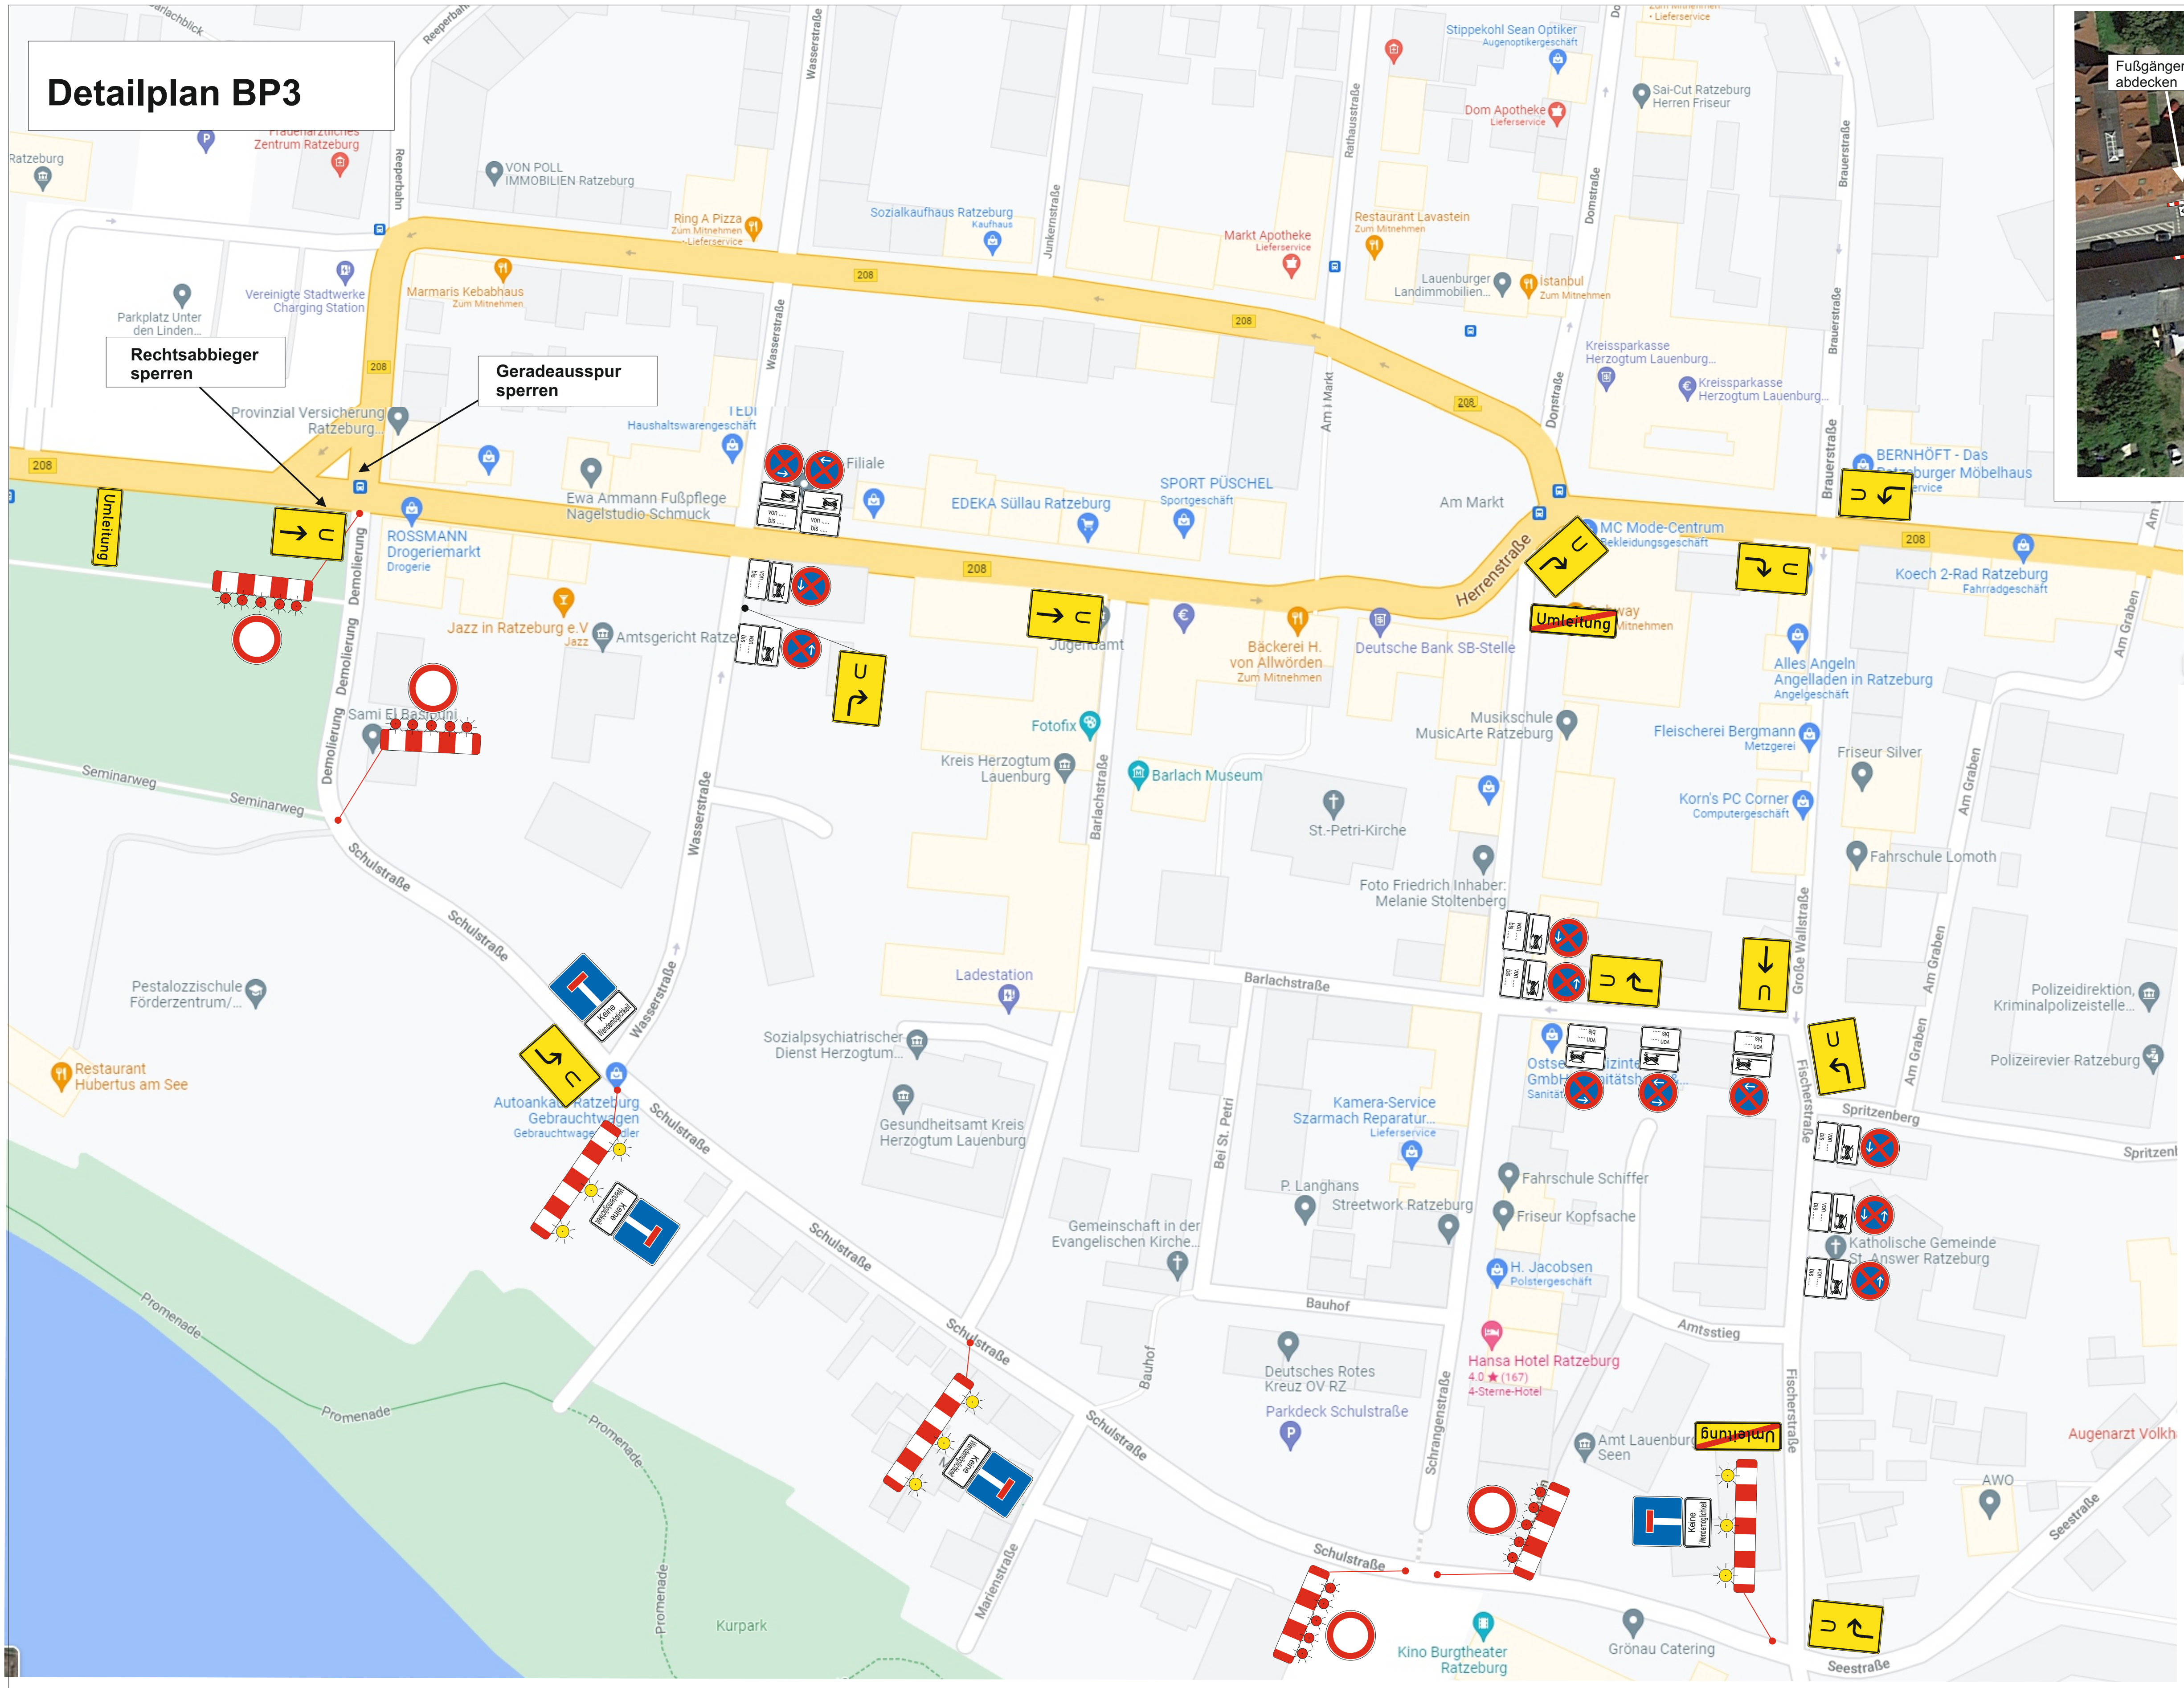

Detail: Königsdamm / Seestraße

D			
C			
B			
A			
Index	Änderung	Datum	Name

Verkehrszeichenplan

Phase 3 Blatt Nr.: 3

BV: Sanierung Wasserschieber

Ratzeburg: Schulstraße/Schrangenstraße/Theaterplatz

Detailplan - BP3

Maßstab: ohne

aufgestellt am: 18.10.21

gezeichnet: Hr. Weigel

Falko Steinberg

GmbH & Co. KG

Baustellensicherung

Am Rosenplatz 6 • 21465 Reinbek

040 / 736 78 01 • FAX 040 / 722 93 57

Zentraler 24-Stunden-Notruf 0 18 05 / 31 61 31