

PLANZEICHNUNG - TEIL A


Es gilt die BauNVO (BauNVO) in der Fassung der Bekanntmachung vom 21. November 2017 (BGBl. I S. 3785), in Verbindung mit der Verordnung über die Ausarbeitung der Bauleitpläne und die Darstellung des Planinhaltes (Planzeichnungsverordnung - PlanZV) vom 18. Dezember 1990 (BGBl. I S. 58), geändert durch Art. 3 des Gesetzes vom 13.05.2017, BGBl. I S. 1057).

Hinweise zum Artenschutz

- Ein Abriss von Gebäuden sowie Baumfällungen und Gehölzrodungen im Geltungsbereich des B-Planes sind aus artenschutzrechtlichen Gründen nur im Zeitraum vom 01.12 bis 28.02. zulässig. Zu einem anderen Zeitpunkt sind diese Arbeiten nur möglich, wenn durch eine Prüfung durch Fachpersonal das Vorhandensein von Vogel-Niststätten und Fledermaustages- oder Balzquartieren in Gebäuden und an Gehölzen sicher ausgeschlossen werden kann.
- Vor dem Abriss von Gebäuden sowie notwendigen Baumfällungen und Gehölzrodungen sind im Geltungsbereich des B-Planes oder in räumlicher Nähe dazu sechs Sperlingskoloniehäuser mit je drei Brutplatzmöglichkeiten sowie einem Mix aus 10 Nisthöhlen für Nischen- und Höhlenbrüter fachgerecht und dauerhaft anzubringen („CEF-Maßnahme“). Zusätzlich sind fünf Fledermauskästen (ein Mix aus Fledermauspalkenkästen und Fledermaushöhlen) fachgerecht und dauerhaft anzubringen.

Sonstiger Hinweis

Die der Planung zugrunde liegenden Vorschriften (Gesetze, Verordnungen, Erlasse u. ä.) können im Rathaus der Stadt Ratzeburg, im Fachbereich Stadtplanung, Bauen und Liegenschaften, Unter den Linden 1, Raum 2.03, während der allgemeinen Öffnungszeiten eingesehen werden. Soweit auf DIN-Vorschriften / technische Regelwerke verwiesen wird, werden diese ebenfalls zur Einsichtnahme bereitgehalten.

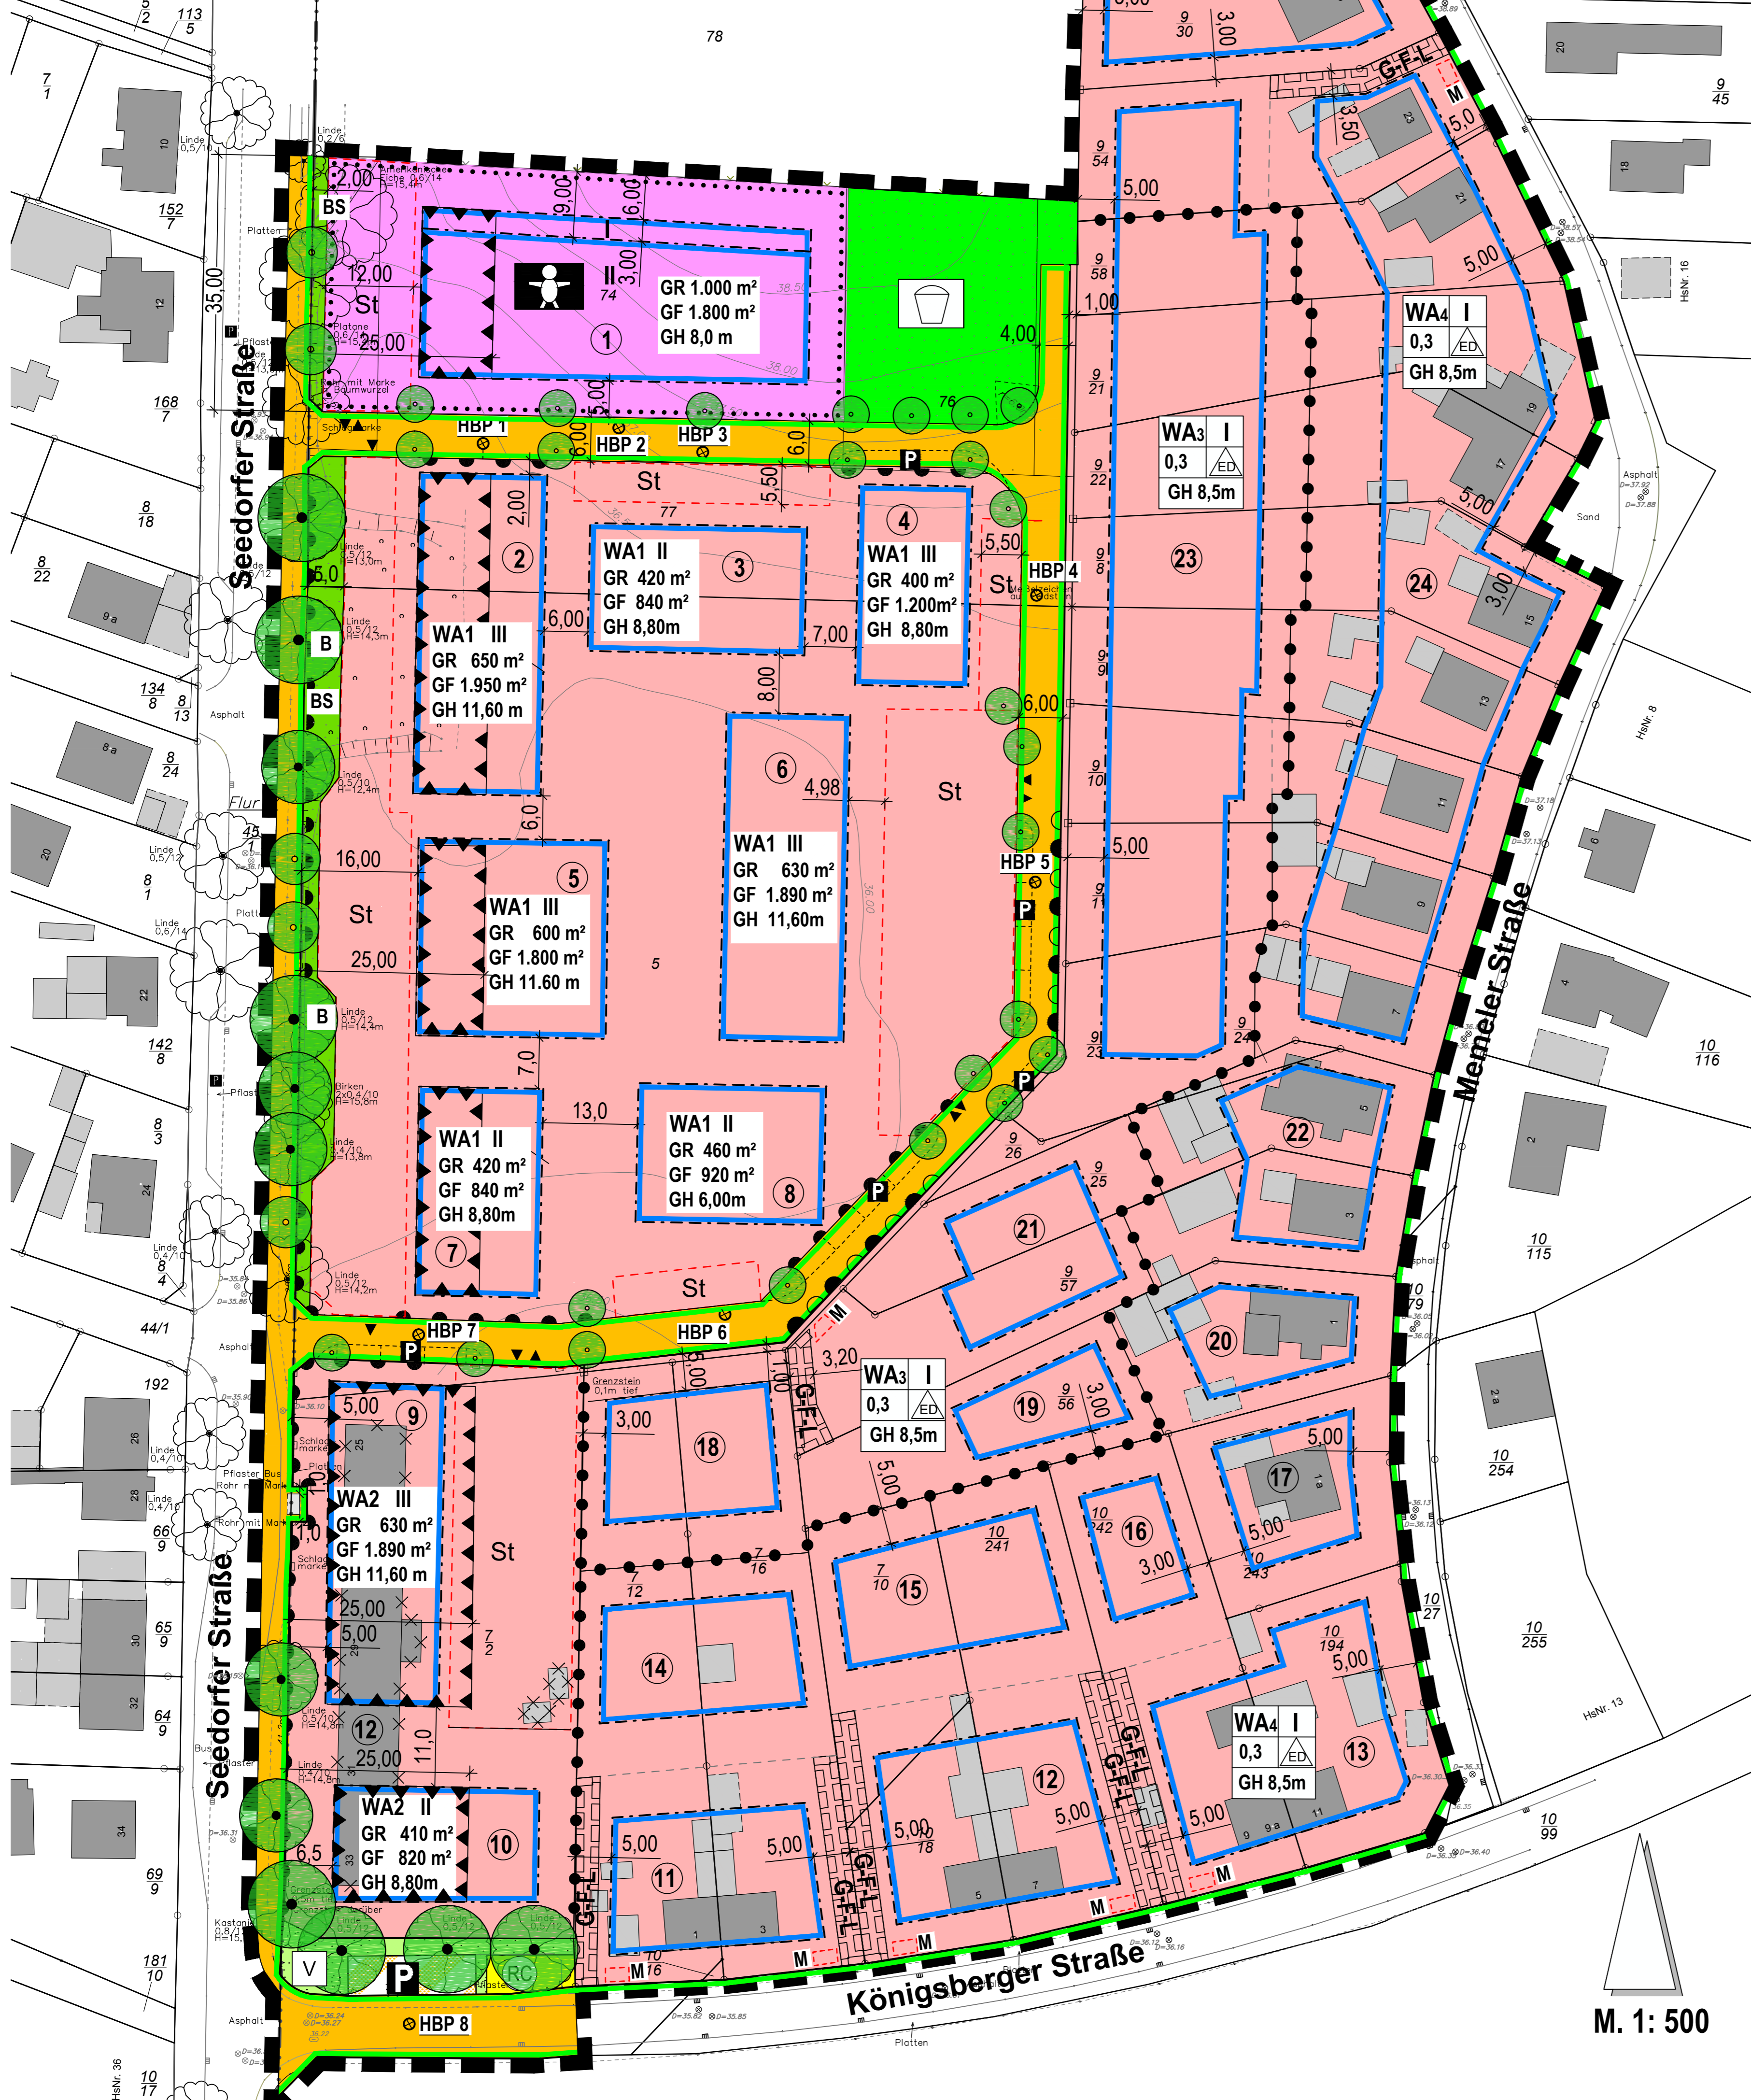

M. 1: 500

PLANWERKSTATT NORD
 Büro für Stadtplanung & Planungsrecht
 Dipl.-Ing. Hermann S. Feenders - Stadtplaner
 Am Moorweg 13 21514 Götzbe
 Tel.: 041 936990 277 Fax: 041 936990 276
 eMail: hermann@planwerkstatt-nord.de

Text - Teil B


- Art der baulichen Nutzung (§ 9 Abs. 1 BauGB i. V. mit § 1 Abs. 6 BauNVO)**
 Die im allgemeinen Wohngebiet (WA) gemäß § 4 Abs. 3 BauNVO ausnahmsweise zulässigen Nutzungen wie Anlagen für Verwaltungen, Gartenbaubetriebe und Tankstellen sind nicht Bestandteil des Bebauungsplans und sind damit nicht zulässig.
- Festsetzungen zur Höhenlage § 9 Abs. 2 BauGB**
 Die in der Planzeichnung festgesetzten maximalen Gebäudehöhen beziehen sich für die Gemeindefläche und die Gebiete WA1 und WA2 auf die Oberkante der Erschließungsstraße. In der Planzeichnung sind die entsprechenden Höhenbezugspunkte (HBP) zeichnerisch eingetragen. Es gilt:
 - für das Baufenster 1 der Höhenbezugspunkt 2 OK Erschließungsstraße
 - für das Baufenster 2 der Höhenbezugspunkt 3 OK Erschließungsstraße
 - für das Baufenster 3 der Höhenbezugspunkt 3 OK Erschließungsstraße
 - für die Baufenster 5, 7 und 9 der Höhenbezugspunkt 7 OK Erschließungsstraße
 - für das Baufenster 6 der Höhenbezugspunkt 5 OK Erschließungsstraße
 - für das Baufenster 8 der Höhenbezugspunkt 6 OK Erschließungsstraße
 - für das Baufenster 10 der Höhenbezugspunkt 8 OK Erschließungsstraße
 Für die Baufenster in den Gebieten WA 3 und WA 4 gilt jeweils die Oberkante (OK) der Erschließungsstraße, von der das Grundstück erschlossen wird, im Bereich der Grundstückszufahrt.
- Maß der baulichen Nutzung (§ 9 Abs. 1 BauGB i. V. mit § 9 Abs. 4 BauNVO)**
 3.1 Innerhalb der festgesetzten Fläche für Gemeinbedarf und den Gebieten WA 1 und WA 2 werden die Flächen gemäß § 19 Abs. 4, Nrn. 1 - 3 BauNVO nicht angerechnet, bleiben also bei der Ermittlung der GR unberücksichtigt.
 3.2 Innerhalb der Gebiete WA 3 und WA 4 ist eine Überschreitung der festgesetzten GRZ zugunsten der Flächen gemäß § 19 Abs. 4, Nrn. 1 - 3 BauNVO bis zu einer GRZ von insgesamt 0,5 zulässig.
- Bauweise und überbaubare Grundstücksflächen (§ 9 Abs. 1 Nr. 2 BauGB i. V. mit § 23 Abs. 2 BauNVO)**
 Für den Plangebietbereich gilt die offene Bauweise.
 5. **Flächen für Stellplätze und Garagen (§ 9 Abs. 1 Nr. 4 BauGB)**
 5.1 Tiefgaragen, die komplett unterhalb der Geländeoberfläche liegen, sowie deren Zufahrten sind auch außerhalb der festgesetzten überbaubaren Grundstücksflächen zulässig.
 5.2 Stellplätze sind auch außerhalb der dafür in der Planzeichnung festgesetzten Flächen zulässig.
 5.3 Garagen und Carports sowie Nebenanlagen müssen einen Mindestabstand von 5 m zur Straßenbegrenzungslinie einhalten. Dies gilt nicht für Müllbehälterboxen bis zu einer Grundfläche von 2 m².
 6. **Zahl der zulässigen Wohnungen in Wohngebäuden (§ 9 Abs. 1 Nr. 6 BauGB)**
 Innerhalb der Wohngebiete WA 3 und WA 4 wird die Zahl der zulässigen Wohnungen auf max. zwei pro Wohngebäude begrenzt. An der Königsberger Straße werden in der ersten Baureihe für die Baufenster 11, 12 und 13 max. drei Wohnungen pro Wohngebäude zugelassen.
 7. **Flächen für den Anschluss von Grundstückszufahrten an die Straßenverkehrsfläche (§ 9 Abs. 1 Nr. 11 BauGB)**
 7.1 In dem Gebiet WA 3 sind die Tore für Grundstückszufahrten gegenüber den öffentlichen Stellplätzen im Straßenraum für das Baufenster 21 und das Baufenster 23 um mindestens 3 m von der Straßenbegrenzungslinie abzurücken.
 7.2 Eine Erschließung der Baugrundstücke im Gebiet WA3 ist ausschließlich über die neue Planstraße zulässig.
 8. **Maßnahmen zum Schutz vor schädlichen Umwelteinwirkungen durch Verkehrslärm (§ 9 Abs. 1 Nr. 24 BauGB)**
 8.1 Innerhalb der festgesetzten Flächen für Vorkehrungen zum passiven Lärmschutz sind schutzbedürftige Aufenthaltsräume zur von der L 203 abgewandten Gebäuseite zu orientieren. Falls das nicht möglich ist, sind passive Lärmschutzmaßnahmen entsprechend der DIN 4109 zu treffen. Außenbauteile von schutzbedürftigen Räumen müssen ein erforderliches Schalldämm-Maß R_wres einhalten, und zwar
 - von ≥ 35 dB bei Aufenthaltsräumen in Wohnungen, Übernachtungsräumen in Beherbergungsstätten, Unterrichtsräumen und ähnlichem,
 - von ≥ 30 dB Büroräumen und ähnlichem.*Hinweis: Die Luftschalldämmung der Außenbauteile von Aufenthaltsräumen ist nach der zum Zeitpunkt der Bauantragstellung DIN 4109 (1989) zu bestimmen und im Zuge des Baugenehmigungsverfahrens und des Baufreistellungsverfahrens nachzuweisen.*
 8.2 Außerdem müssen innerhalb der Flächen für Vorkehrungen zum passiven Lärmschutz Schlafräume und Kinderzimmer, die nicht von der Landesstraße 203 abgewandt sind und in der ersten Reihe liegen, mit schalldämmten Lüftungsanlagen ausgestattet werden. Für sonstige Schlafräume wird die Verwendung von schalldämmten Lüftungsanlagen empfohlen.
 8.3 Von den vorgenannten Festsetzungen kann abgewichen werden, wenn im Rahmen eines Einzelfachverständigen ermittelt wird, dass aus der tatsächlichen Lärmbelastung geringere Anforderungen resultieren.
 9. **Maßnahmen zum Schutz, zur Pflege und zur Entwicklung von Boden, Natur und Landschaft (§ 9 Abs. 1 Nr. 20 BauGB) sowie gründerische Festsetzungen (§ 9 Abs. 1 Nr. 25a und 25b BauGB)**
 9.1 Je angefangene 600 m² Grundstücksfläche innerhalb der festgesetzten allgemeinen Wohngebiete ist mind. ein einheimischer Laubbau mit einem Stammumfang von mind. 16 - 18 cm auf einer vegetationsfähigen Fläche von mind. 10 m² zu pflanzen und auf Dauer zu erhalten.
 9.2 Bei der Bepflanzung mit Gehölzen sind überwiegend (mehr als 50%) standortheimische Laubgehölze zu verwenden.
 9.3 An den in der Planzeichnung gekennzeichneten Standorten im Straßenraum und auf Privatgrundstücken sind standortheimische Bäume als Hochstämme mit einem Stammumfang von mind. 16 - 18 cm zu pflanzen. Die Gehölze sind auf Dauer zu erhalten. Es wird empfohlen, für jeden Baum eine vegetationsfähige Grundfläche von mind. 10 m² Größe zu schaffen, zu begrünen und auf Dauer zu erhalten. Eine Abweichung von den eingetragenen Standorten bis zu 5 m ist zulässig.
 9.4 An den in der Planzeichnung festgesetzten Standorten sind jeweils Linden (Tilia cordata "Greenspire") mit einem Stammumfang von mind. 16-18 cm zu pflanzen, zu pflegen und dauerhaft zu erhalten. Von den vorgegebenen Standorten kann jeweils um einige Meter unter Berücksichtigung der konkreten Standortbedingung und der Erschließungssituation abgewichen werden.
 9.5 Die festgesetzte private Grünfläche zwischen der Straßenbegrenzungslinie der Seedorfer Straße und den festgesetzten Stellplatzflächen ist dauerhaft zu begrünen und von baulichen Anlagen jeglicher Art freizuhalten. Eine Querung dieser Grünfläche zugunsten einer fußläufigen Anbindung zwischen den Baufenstern 2, 5 und 7 in nicht versiegelter Bauweise ist jeweils bis zu einer Breite von 2 m zulässig.
 9.6 Die zur Erhaltung festgesetzten und anzupflanzenden Bäume und Anpflanzungen sind auf Dauer zu erhalten und bei Abgang zu ersetzen.
ÖRTLICHE BAUVORSCHRIFTEN
 (§ 9 Abs. 4 BauGB i. V. mit § 84 Abs. 3 LBO)
 1. **Fassaden**
 Die Außenwände innerhalb der Baufenster 1 - 10 sind pro Gebäude mindestens zu 60% der Fassadenfläche als Sichtmauerwerk mit unglasierten Ziegeln herzustellen, und zwar mit gedeckten, natürlichen Farben aus dem Spektrum Beige/Braun, Grau, Rot/Rotbraun oder Rotbunt. Für Staffelfassaden sind auch andere Materialien und Farben zulässig, wie z.B. weiß oder in hellen gedeckten Farben gestrichene Putzfassaden bzw. entsprechende Verkleidungen mit Fassadenplatten oder Holzpaneelen. Dies gilt auch für bis zu 40 % der nicht aus Sichtmauerwerk hergestellten Fassadenanteile. Innerhalb der festgesetzten Baugebiete WA 3 und WA 4 sind neben Verblendmauerwerk gemäß Satz 1 auch Putzbauten und Holzhäuser allgemein zulässig. Im Baugbiet WA 4 sind die Fassadenflächen ausschließlich aus Sichtmauerwerk in den Farben Rot/Rotbraun oder Rotbunt herzustellen.
 2. **Dächer**
 2.1 **Dachform und Dachneigung**
 Innerhalb des Plangebietes sind in den Baufenstern 1 - 10 nur Gebäude mit Flachdächern oder flachgeneigten Dächern bis max. 15 Grad Dachneigung zulässig. Innerhalb der übrigen Baufenster in den Gebieten WA 3 und WA 4 sind auch geneigte Dächer bis zu einer Dachneigung von 50 Grad zulässig. Für Garagen, Carports, Nebengebäude und Wintergärten sind hier auch flacher geneigte Dächer und Flachdächer zulässig.
 2.2 **Art der Bedachung**
 Als Dacheindeckung für geneigte Dächer mit mehr als 15 Grad Dachneigung sind nur unglasierte Dachpfannen bzw. Dachziegel in den Farben Rot bis Rotbraun oder Anthrazit zulässig. Dies gilt auch für Garagen und Carports mit Flachdächern, die eine Blende aus Dachpfannen als Randabschluss haben. Für Dächer mit einer Dachneigung von weniger als 15° Neigung sowie Carports, Garagen und Nebenanlagen sind auch begrünte Dächer zulässig. Für die Eindeckung untergeordneter Gebäudeteile, wie z.B. Dachgärten, sind auch Eindeckungen aus Zink oder Kupfer zulässig. Die Festsetzungen gelten nicht für zulässige Anlagen zur Nutzung der Sonnenenergie (Wärme, Fotovoltaik) und für Wintergärten.
 3. **Einfriedigungen**
 Einfriedigungen zur öffentlichen Straßenverkehrsfläche sind nur als geschlossene, standortgerechte, heimische Laubhecken zulässig. Zäune sind an der Straßenseite nur in Verbindung mit einer Laubhecke zulässig und sollen eine Höhe von 1,30 m nicht überschreiten. Eine Kombination von Hecken und Zäunen ist dann möglich, wenn Zäune auf der den öffentlichen Flächen abgewandten Seite errichtet werden. Für Zugänge sind Unterbrechungen möglich. Die Anpflanzung von Nadelgehölzen in Reihen als Grundstückseinfriedigung ist nicht zulässig.
 4. **Erforderliche Stellplätze (§ 84 Abs. 1, Nr. 8 LBO)**
 In den Gebieten WA 1 und WA 2 ist mit Ausnahme des Gebäudes im Baufenster Nr. 8 pro Wohnung mindestens ein Stellplatz vorzuzulassen.

PLANZEICHNERKLÄRUNG

I. FESTSETZUNGEN	
Art und Maß der baulichen Nutzung	§ 9 Abs. 1 Nr. 1 BauGB
WA	Allgemeines Wohngebiet (unterteilt in WA 1 - WA 4) - siehe hierzu textliche Festsetzung Nr. 1
0,3	Grundflächenzahl - siehe hierzu textliche Festsetzung Nr. 3.2
GR= 1.000 m²	Max. zulässige Grundfläche, hier 1.000 m²
GF = 1.800m²	Max. zulässige Geschossfläche, hier 1.800 m²
III	Zahl der zulässigen Vollgeschosse als Höchstmaß, hier 3 Vollgeschosse
GH=8,80m	Gebäudehöhe als Höchstmaß - siehe hierzu textliche Festsetzung Nr. 2
	nur Einzel und Doppelhäuser zulässig
Bauweise, Baugrenze, Baulinie	§ 9 Abs. 1 Nr. 2 BauGB
	offene Bauweise
	Baugrenze
Flächen für Gemeinbedarf § 9 Abs. 1 Nr. 5 und Abs. 6 BauGB	
	Fläche für den Gemeinbedarf
	Kinderfestagstätte
Verkehrsflächen § 9 Abs. 1 Nr. 11 BauGB	
	Straßenbegrenzungslinie - siehe hierzu textliche Festsetzung 4.3
	öffentliche Straßenverkehrsfläche
	öffentliche Verkehrsfläche mit besonderer Zweckbestimmung - Parkplätze
	Bereich ohne Ein- und Ausfahrten
	Bereich mit um 3 m zurückzuversetzenden Einfahrtstoren - siehe hierzu textliche Festsetzung 7
	Ein- / Ausfahrtsbereich
Flächen für Ver- und Entsorgungsanlagen und Abwasserbeseitigung § 9 Abs. 1 Nr. 14 BauGB	
	Fläche für Entsorgung - Recyclingplatz
Grünflächen § 9 Abs. 1 Nr. 15 BauGB	
	Öffentliche Grünfläche mit Zweckbestimmung - Spielplatz
	Private Grünfläche mit Zweckbestimmung - Baumschutz - siehe hierzu textliche Festsetzung Nr. 9.5
Planungen, Nutzungsregelungen, Maßnahmen und Flächen für Maßnahmen zum Schutz, zur Pflege und zur Entwicklung von Boden, Natur und Landschaft § 9 Abs. 1 Nr. 20, 25a und 25b BauGB	
	Erhaltung von Einzelbäumen - siehe hierzu textliche Festsetzung Nr. 9.6
	Anpflanzung von Einzelbäumen - siehe hierzu textliche Festsetzung Nr. 9.3 und 9.4
Sonstige Planzeichen	
	Grenze des räumlichen Geltungsbereiches
	Umzengung von Flächen für Stellplätze (St)
	Mit Geh-, Fahr- und Leitungsrechten zu belastende Flächen zugunsten der Anlieger
	Abgrenzung unterschiedlicher Nutzung
	Fläche für Vorkehrungen zum passiven Schallschutz - siehe hierzu textliche Festsetzungen Nr. 8.1 - 8.3
II. NACHRICHTLICHE ÜBERNAHMEN	
	Geschütztes Biotop - Lindenallee gemäß § 30 NatSchG i. V. mit § 21 LNatSchG
III. DARSTELLUNGEN OHNE NORMCHARAKTER	
	Flurstücksgrenze (vorhanden)
	Flurstücksbezeichnung
	Höhenbezugspunkt s. hierzu textl. Festsetzung Nr. 2
	vorhandener Baum

SATZUNG DER STADT RATZEBURG

ÜBER DEN BEBAUUNGSPLAN NR. 81 FÜR DAS GEBIET „Östlich Seedorfer Straße, südlich Friedhof, westlich Memeler Straße und nördlich Königsberger Straße“

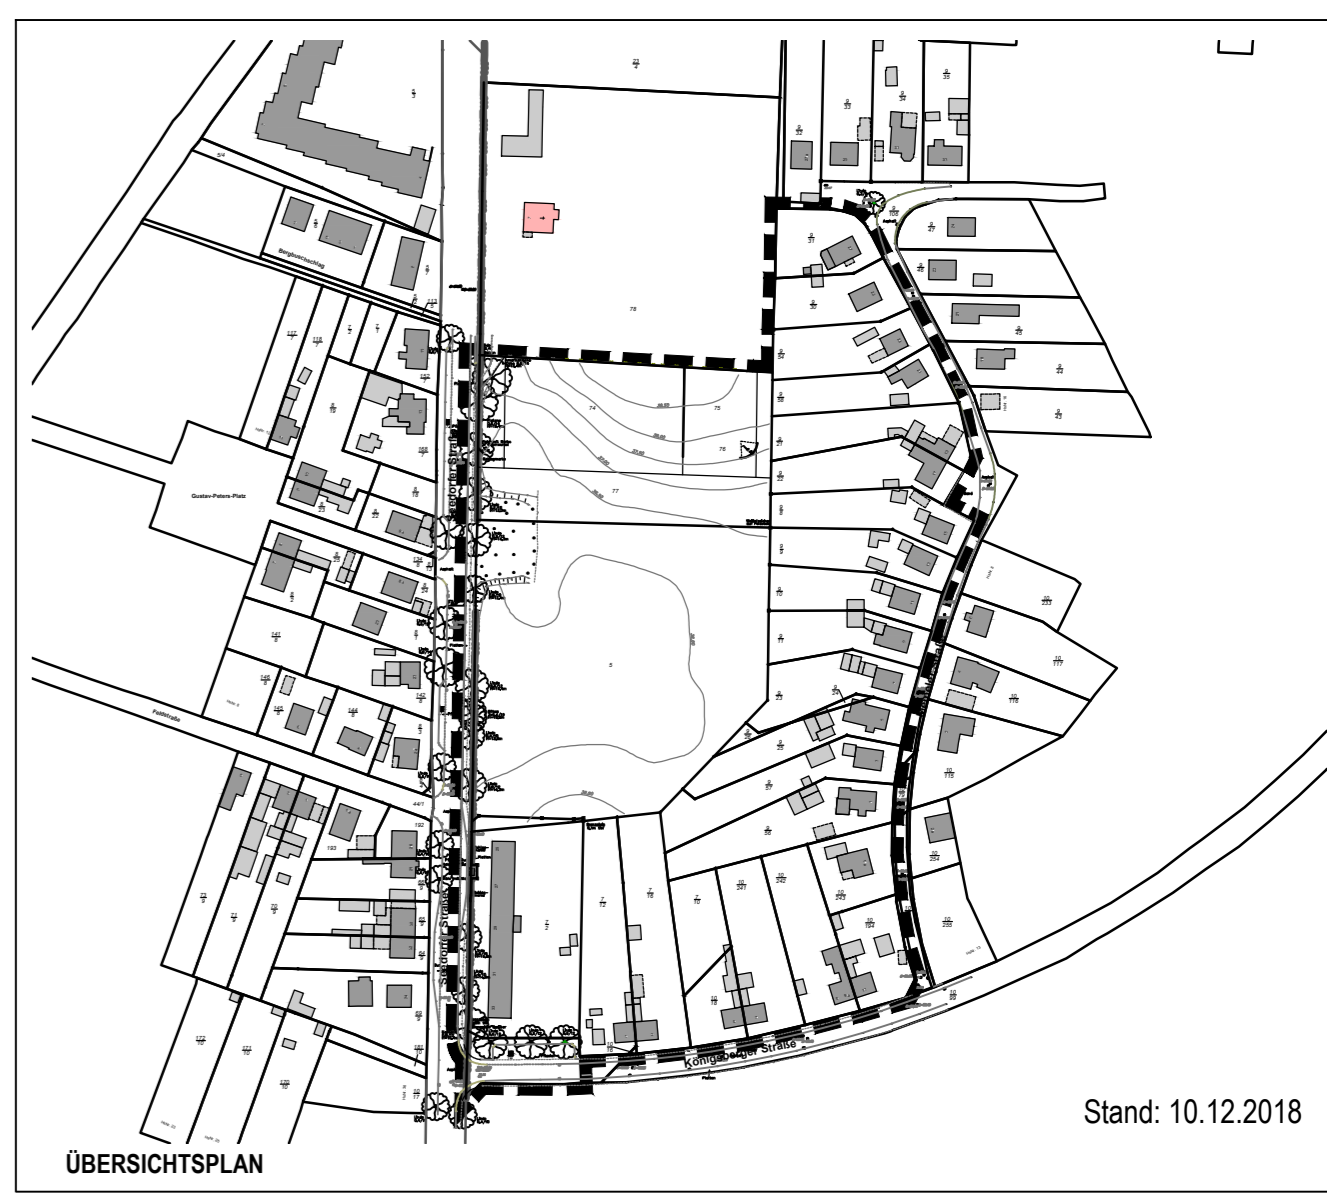

ENTWURF FÜR EINE ERNEUTE ÖFFENTLICHE AUSLEGUNG VOM 18.12.2018 - 24.01.2019