


Schematischer Schnitt A - A'

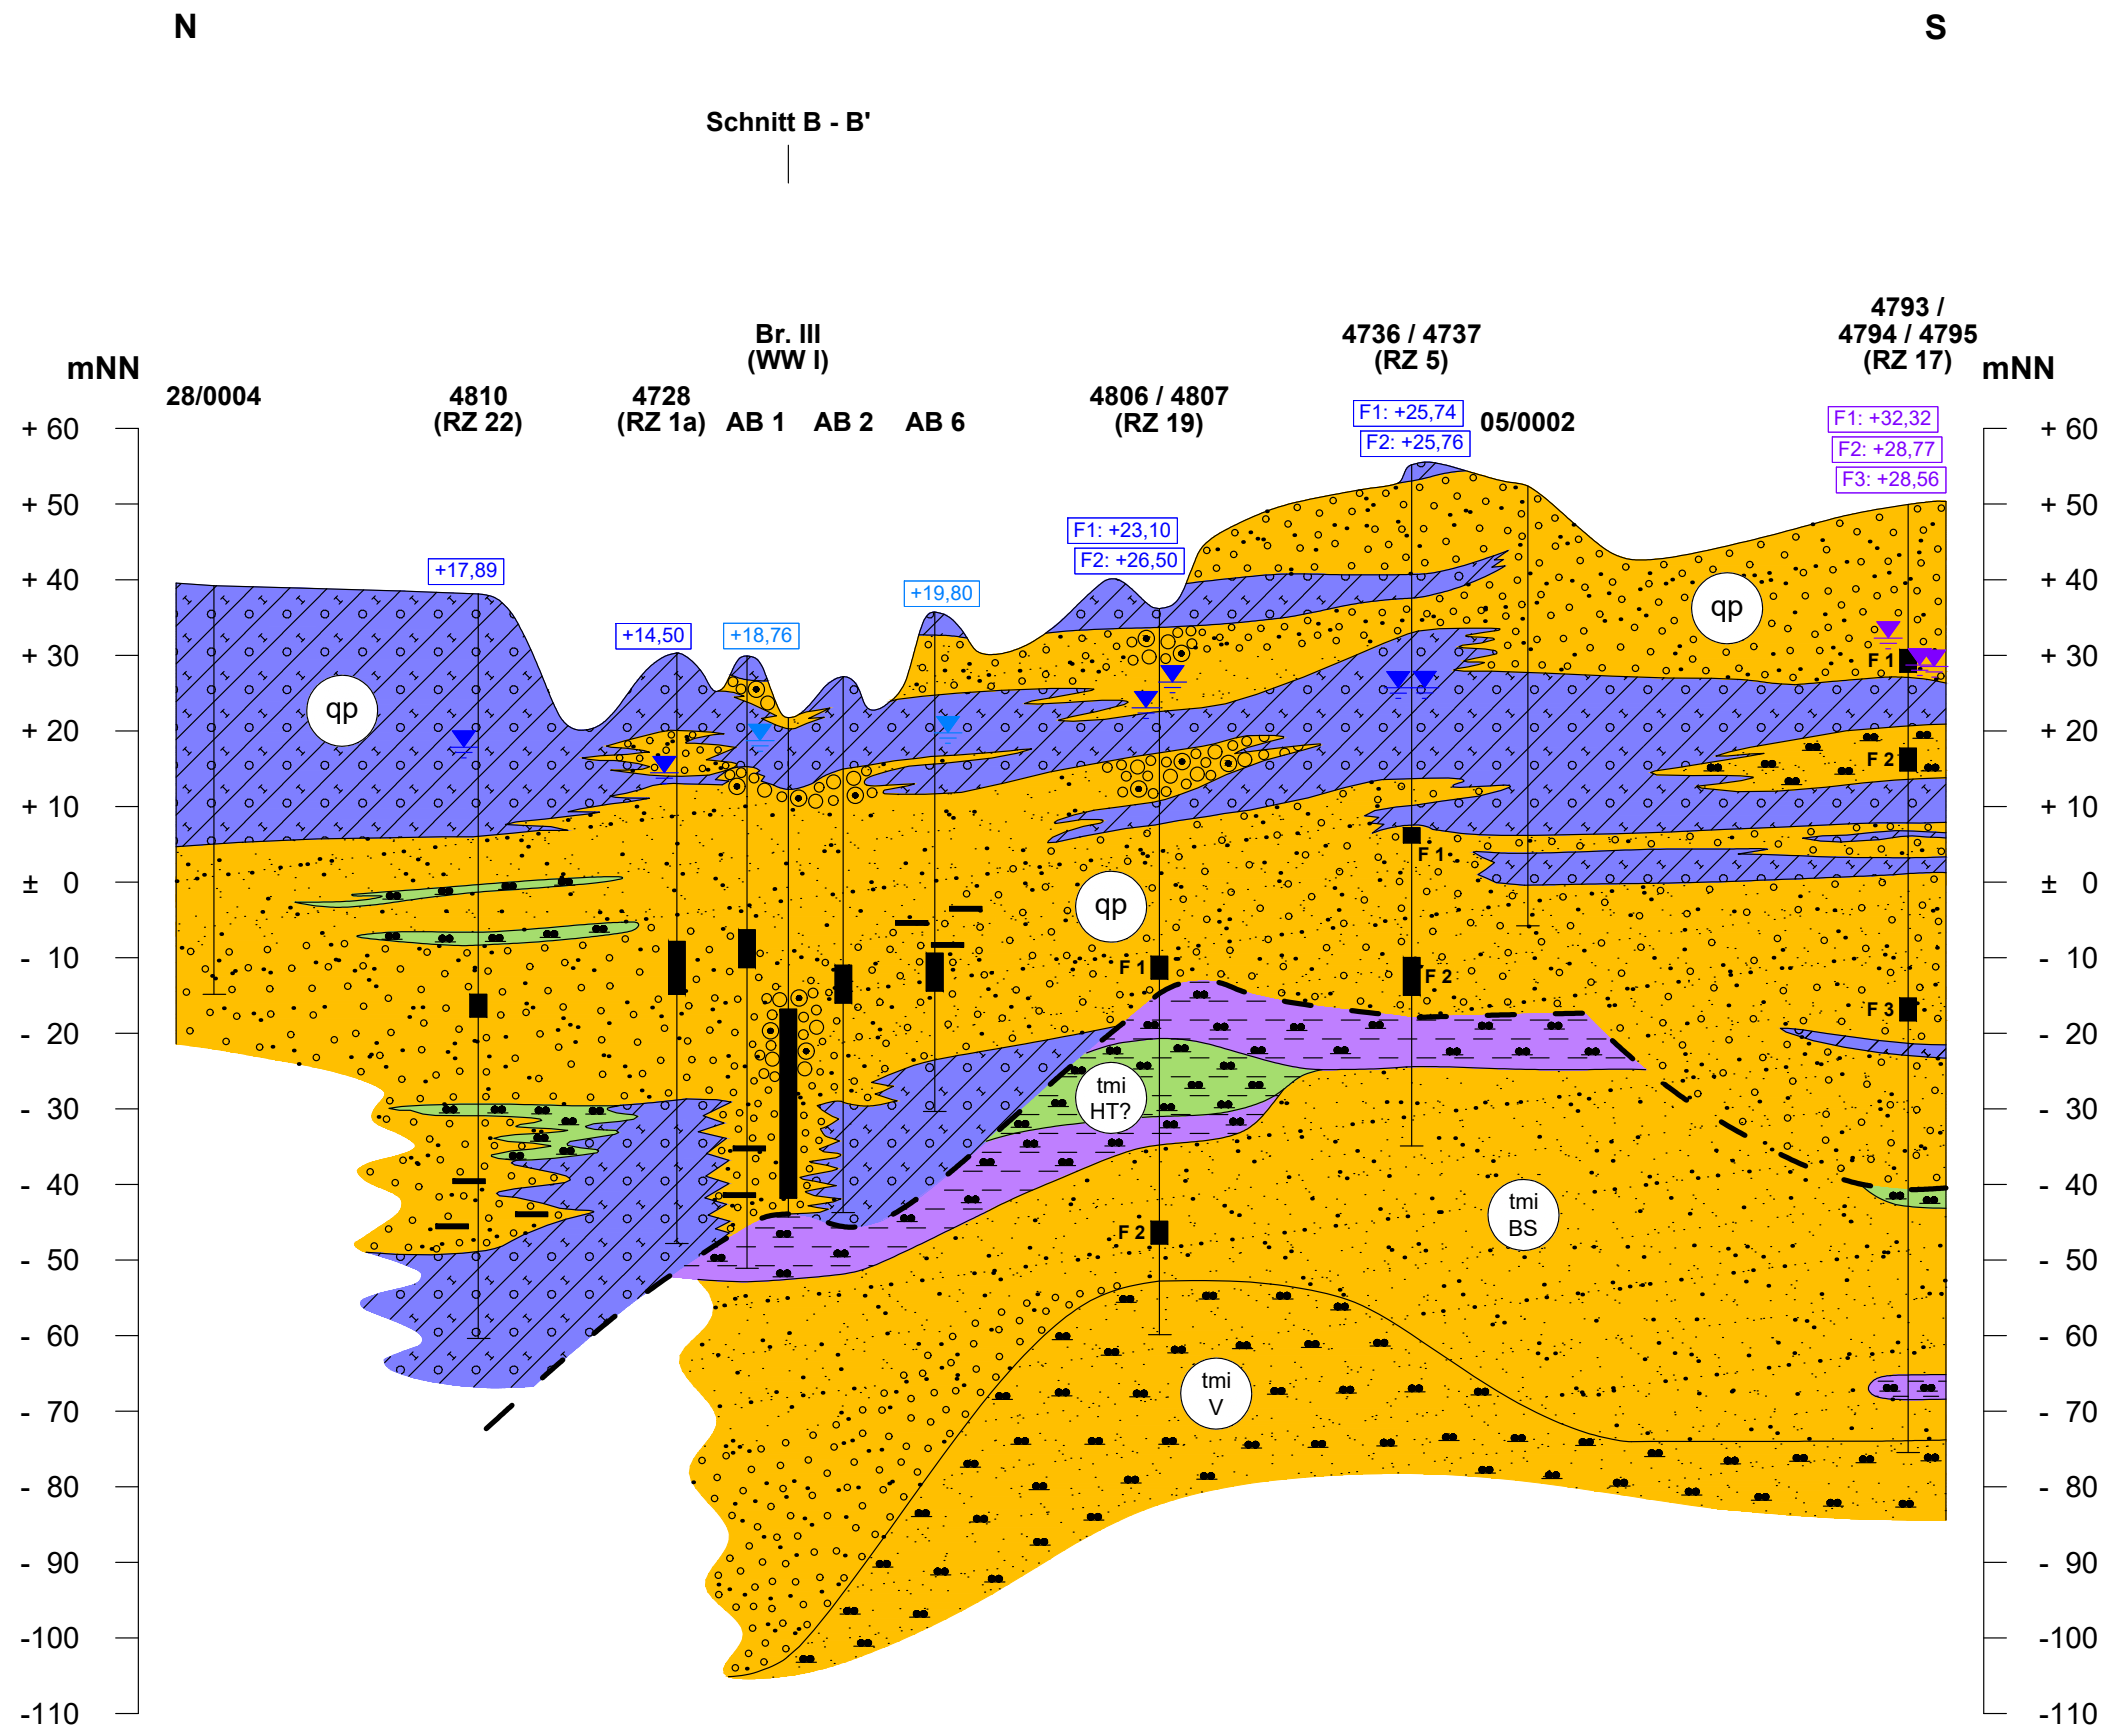

LEGENDE:

- Feinsand
- Mittelsand
- Grobsand
- Kies
- Geschiebelehm/ -mergel
- Schluff
- Ton
- Braunkohle
- qp: Quartär, Pleistozän
- tmi HT: Tertiär, Miozän, Hamburg-Ton
- tmi BS: Tertiär, Miozän, Braunkohlensande
- tmi V: Tertiär, Miozän, Vierlande-Schichten
- Filterposition
- Quartärbasis
- +18,76: Grundwasserstand [mNN], Stichtag Januar - März 2014
- +17,89: Grundwasserstand [mNN], Stichtag September 2014
- F1: +32,32: Grundwasserstand [mNN], Stichtag April - Mai 2013



Ingenieurgesellschaft
Dr. SCHMIDT
mbH

Bei St. Wilhadi 5 21682 Stade
Tel.: 04141 - 779980 Fax.: 04141 - 779988
URL: <http://www.schmidt-geologen.de>

Projekt: 20 - 24606 Verzeichnis: R:\2020_Proj\20-24606\CAD

Auftraggeber:

VEREINIGTE STADTWERKE NETZ GMBH

Projekt:	Bearbeiter: LG	Anlage: 4
Hydrogeologisches Gutachten zur Grundwasserentnahme für das Wasserwerk Ratzeburg Vorstadt	Zeichner: SW	Datum: 19.06.2020
	Maßstab:	1 : 25.000 1 : 1.000

Darstellung:

Schematischer Schnitt A - A'